



TEMAT:

Projekt tymczasowej organizacji ruchu na czas remontu przejazdu drogowo-kolejowego kat. "A" w km 195,385 linii kolejowej nr 8 Warszawa Zachodnia - Kraków Główny, zlokalizowanym w ciągu drogi powiatowej nr 1941T na ul. Chorzowskiej w m. Kielce

RYS. 2 PLAN OBJAZDU

Skala 1:25 000

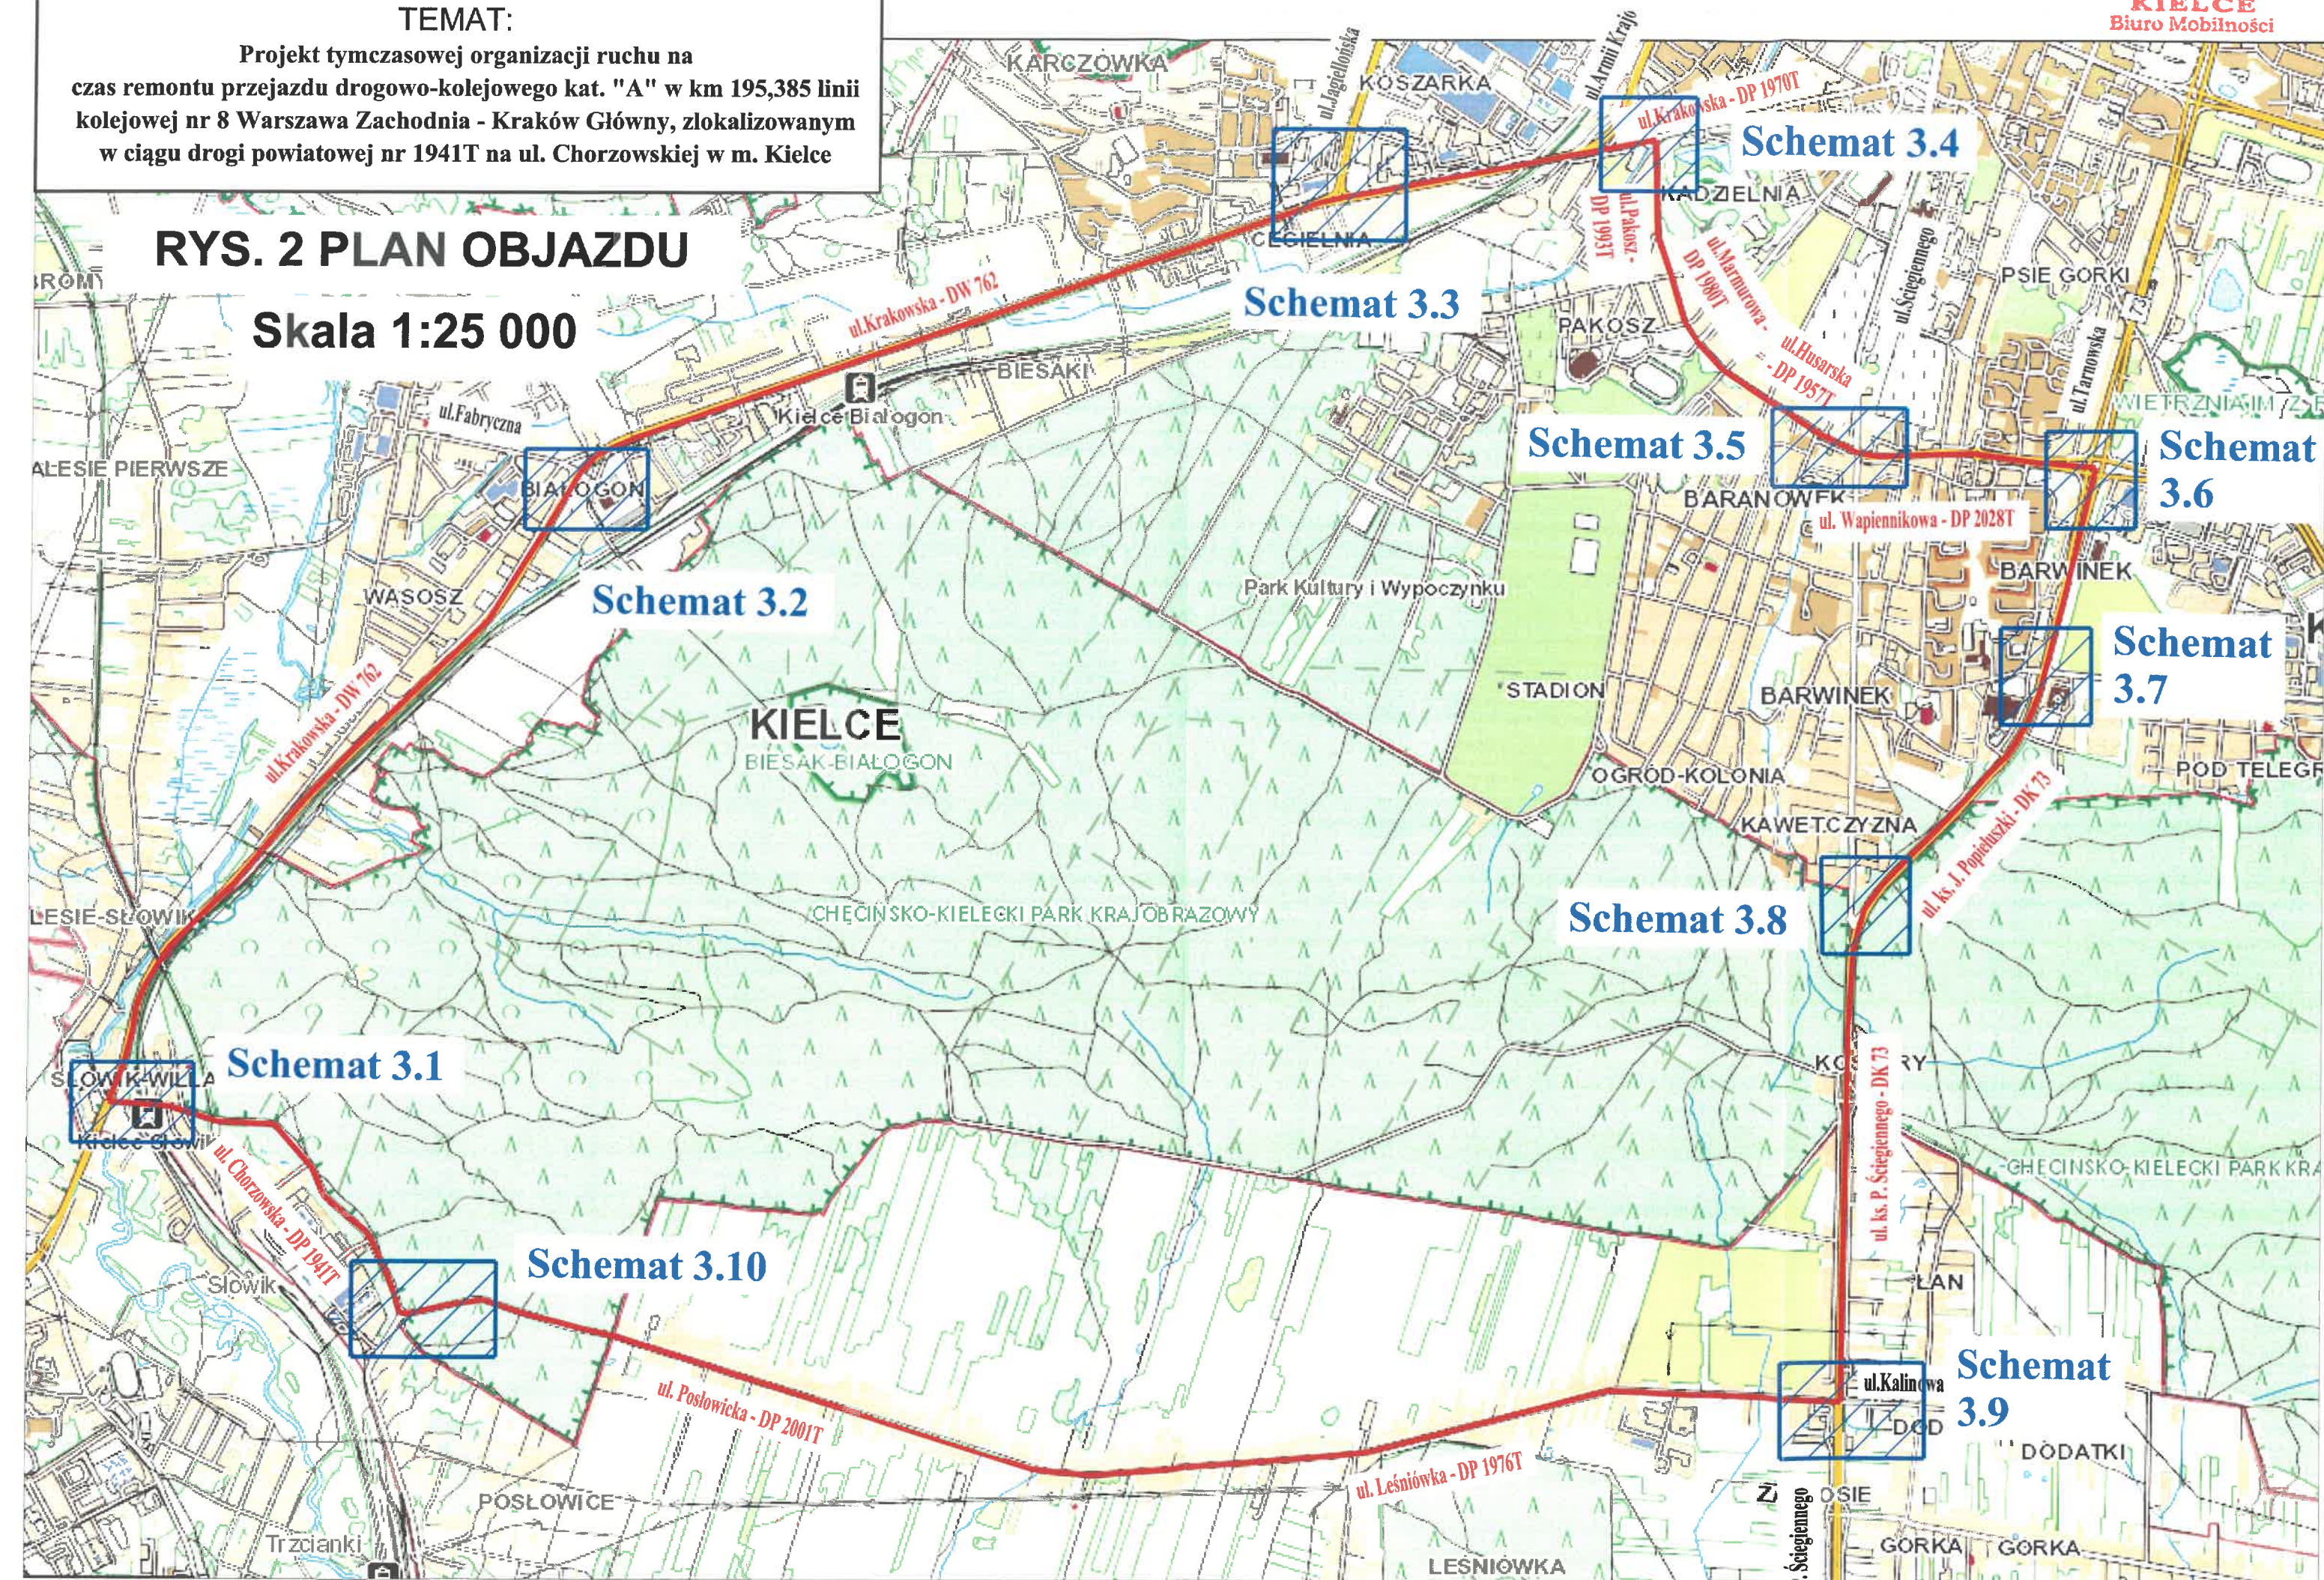

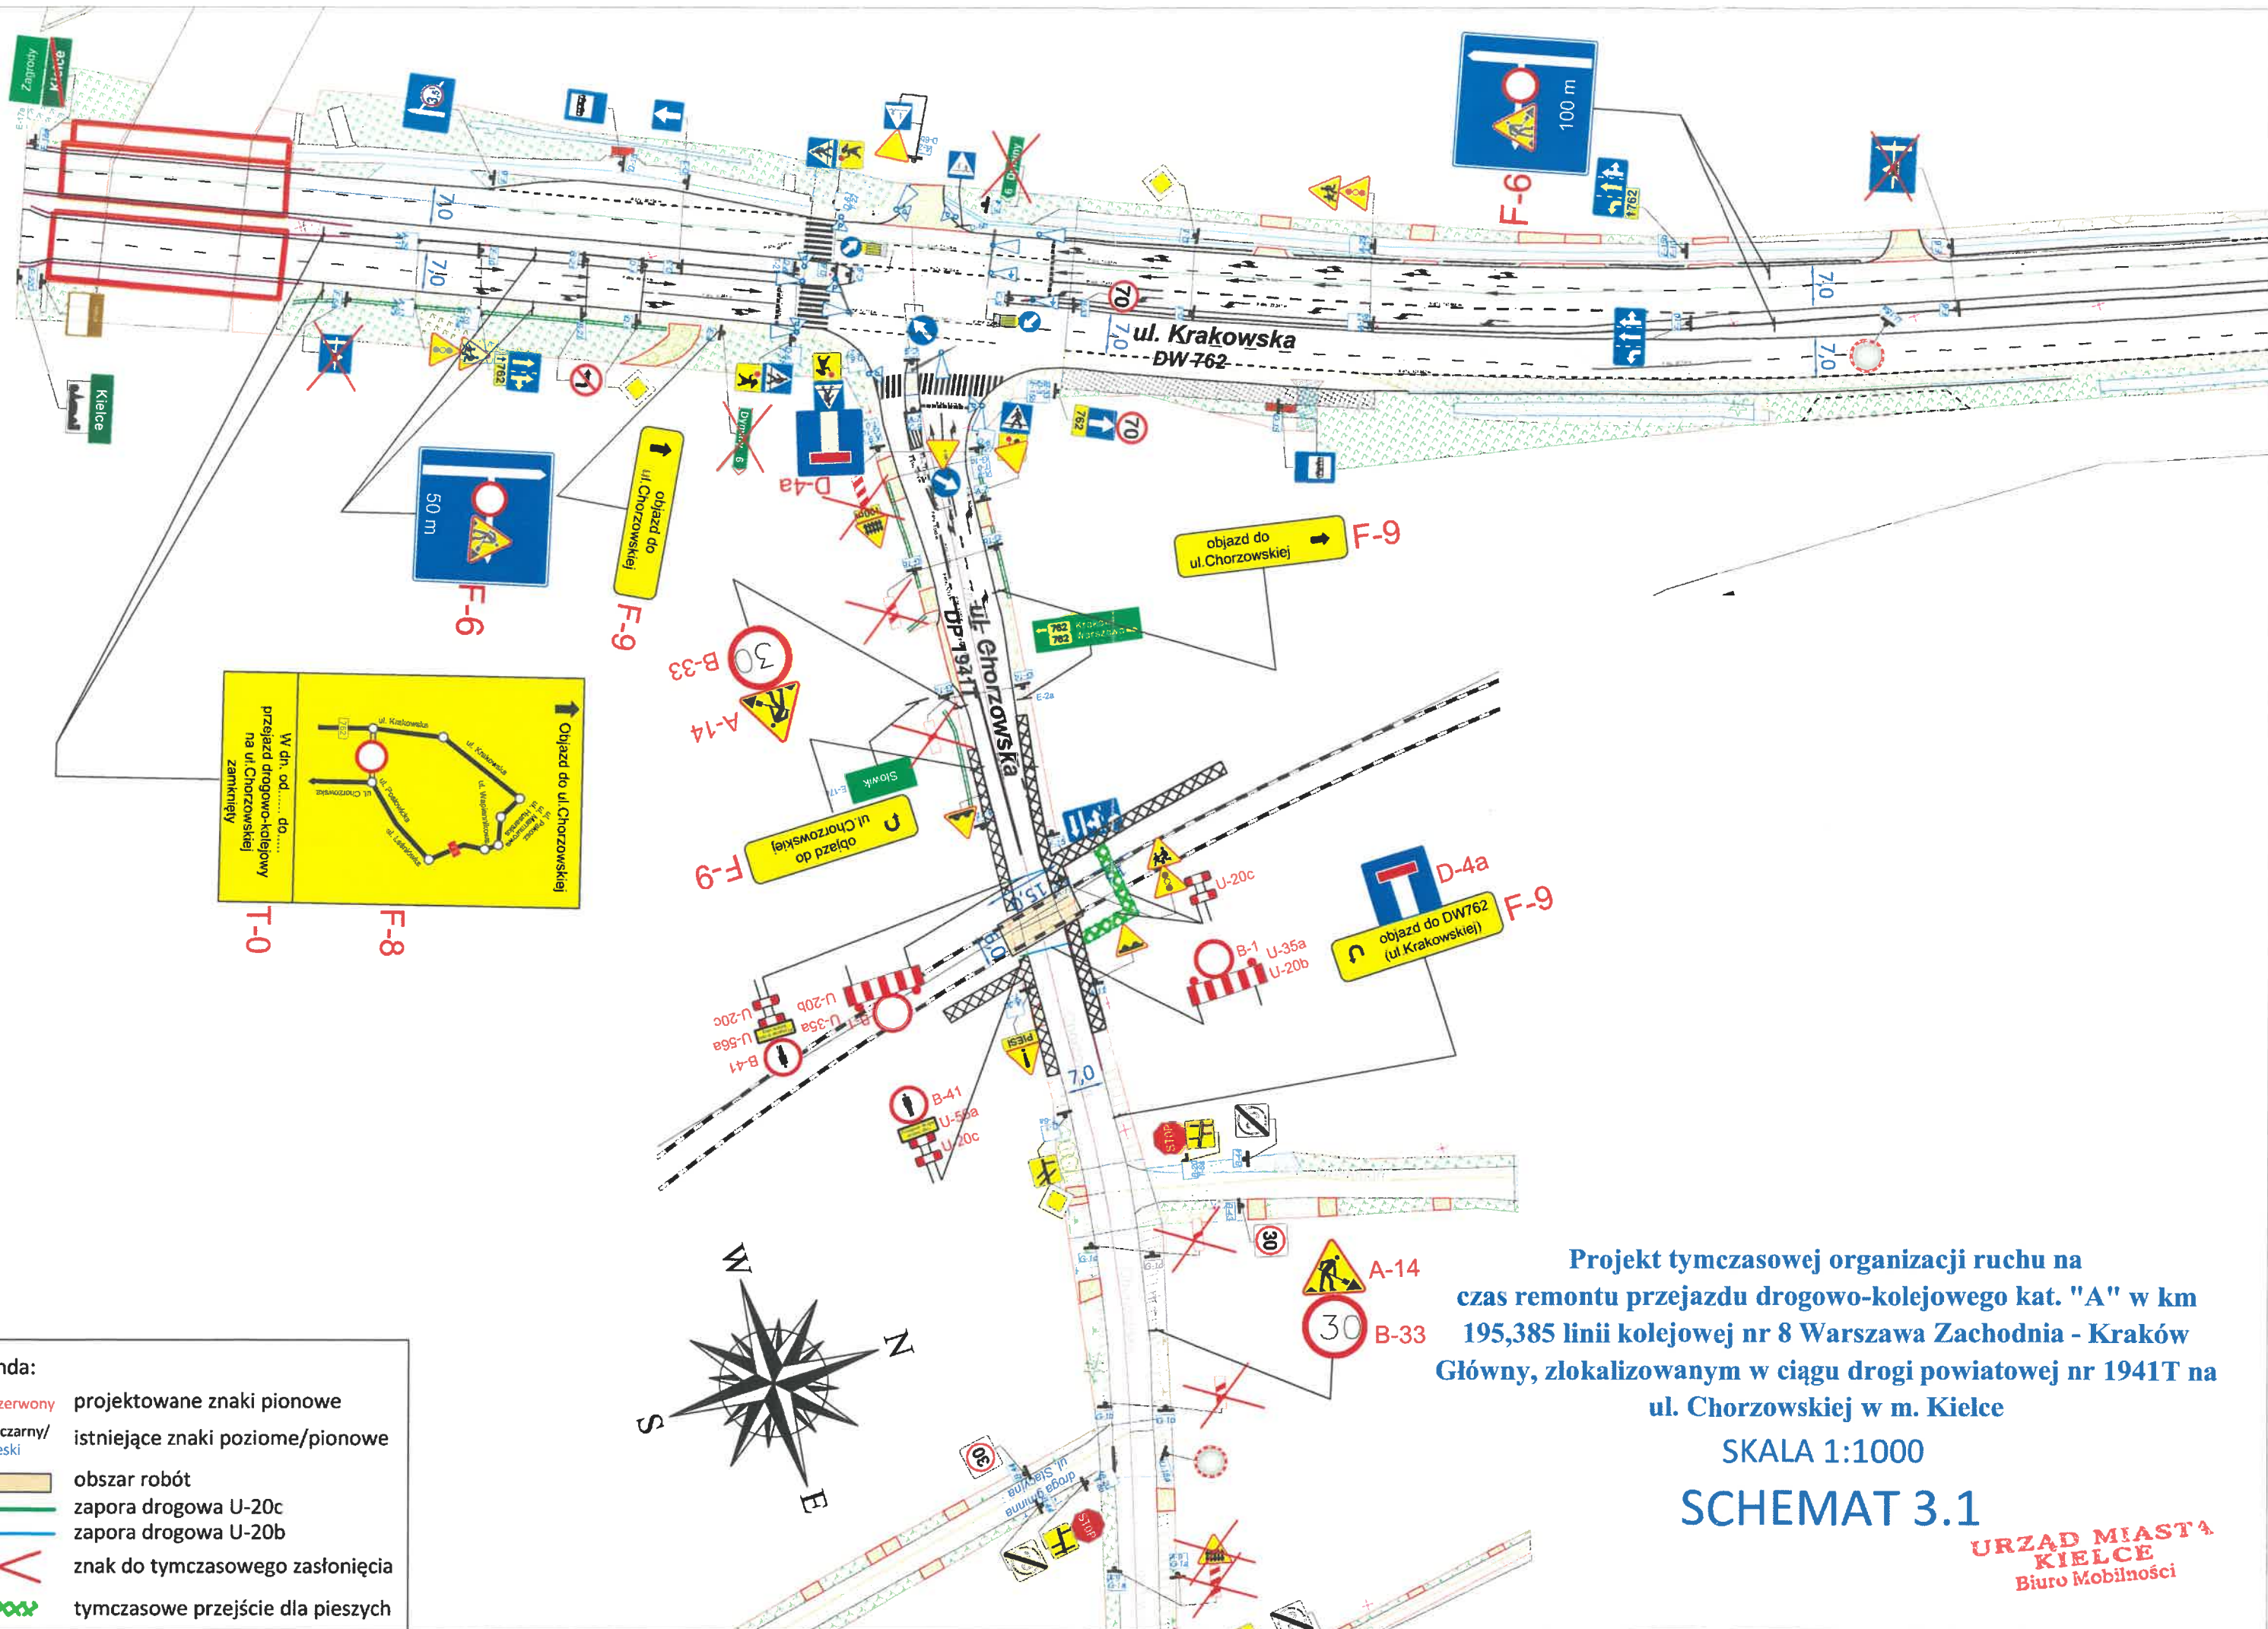

Legenda:

- kolor czerwony projektowane znaki pionowe
- kolor czarny/ istniejące znaki poziome/pionowe
- niebieski
- obszar robót
- zapora drogowa U-20c
- zapora drogowa U-20b
- X znak do tymczasowego zastąpienia
- XXXXX tymczasowe przejście dla pieszych

Projekt tymczasowej organizacji ruchu na
 czas remontu przejazdu drogowo-kolejowego kat. "A" w km
 195,385 linii kolejowej nr 8 Warszawa Zachodnia - Kraków
 Główny, zlokalizowanym w ciągu drogi powiatowej nr 1941T na
 ul. Chorzowskiej w m. Kielce



SKALA 1:1000

SCHEMAT 3.1

**URZĄD MIASTA
 KIELCE**
 Biuro Mobilności


Projekt tymczasowej organizacji ruchu na
 czas remontu przejazdu drogowo-kolejowego kat. "A" w km
 195,385 linii kolejowej nr 8 Warszawa Zachodnia - Kraków
 Główny, zlokalizowanym w ciągu drogi powiatowej nr 1941T na
 ul. Chorzowskiej w m. Kielce

SKALA 1:1000
 SCHEMAT 3.2

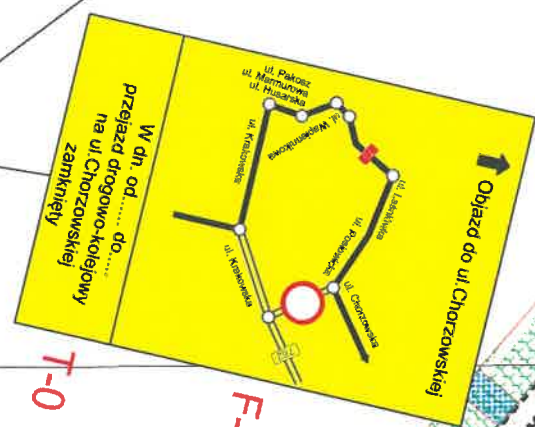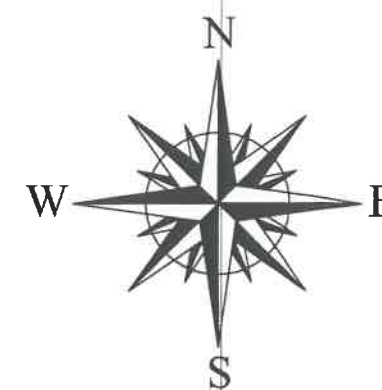


URZĄD MIASTA
 KIELCE
 Biuro Mobilności

kolor czerwony	projektowane znaki pionowe
kolor czarny/ niebieski	istniejące znaki poziome/pionowe
	obszar robót
	zapora drogowa U-20c
	zapora drogowa U-20b
	znak do tymczasowego zastąpienia
	tymczasowe przejście dla pieszych

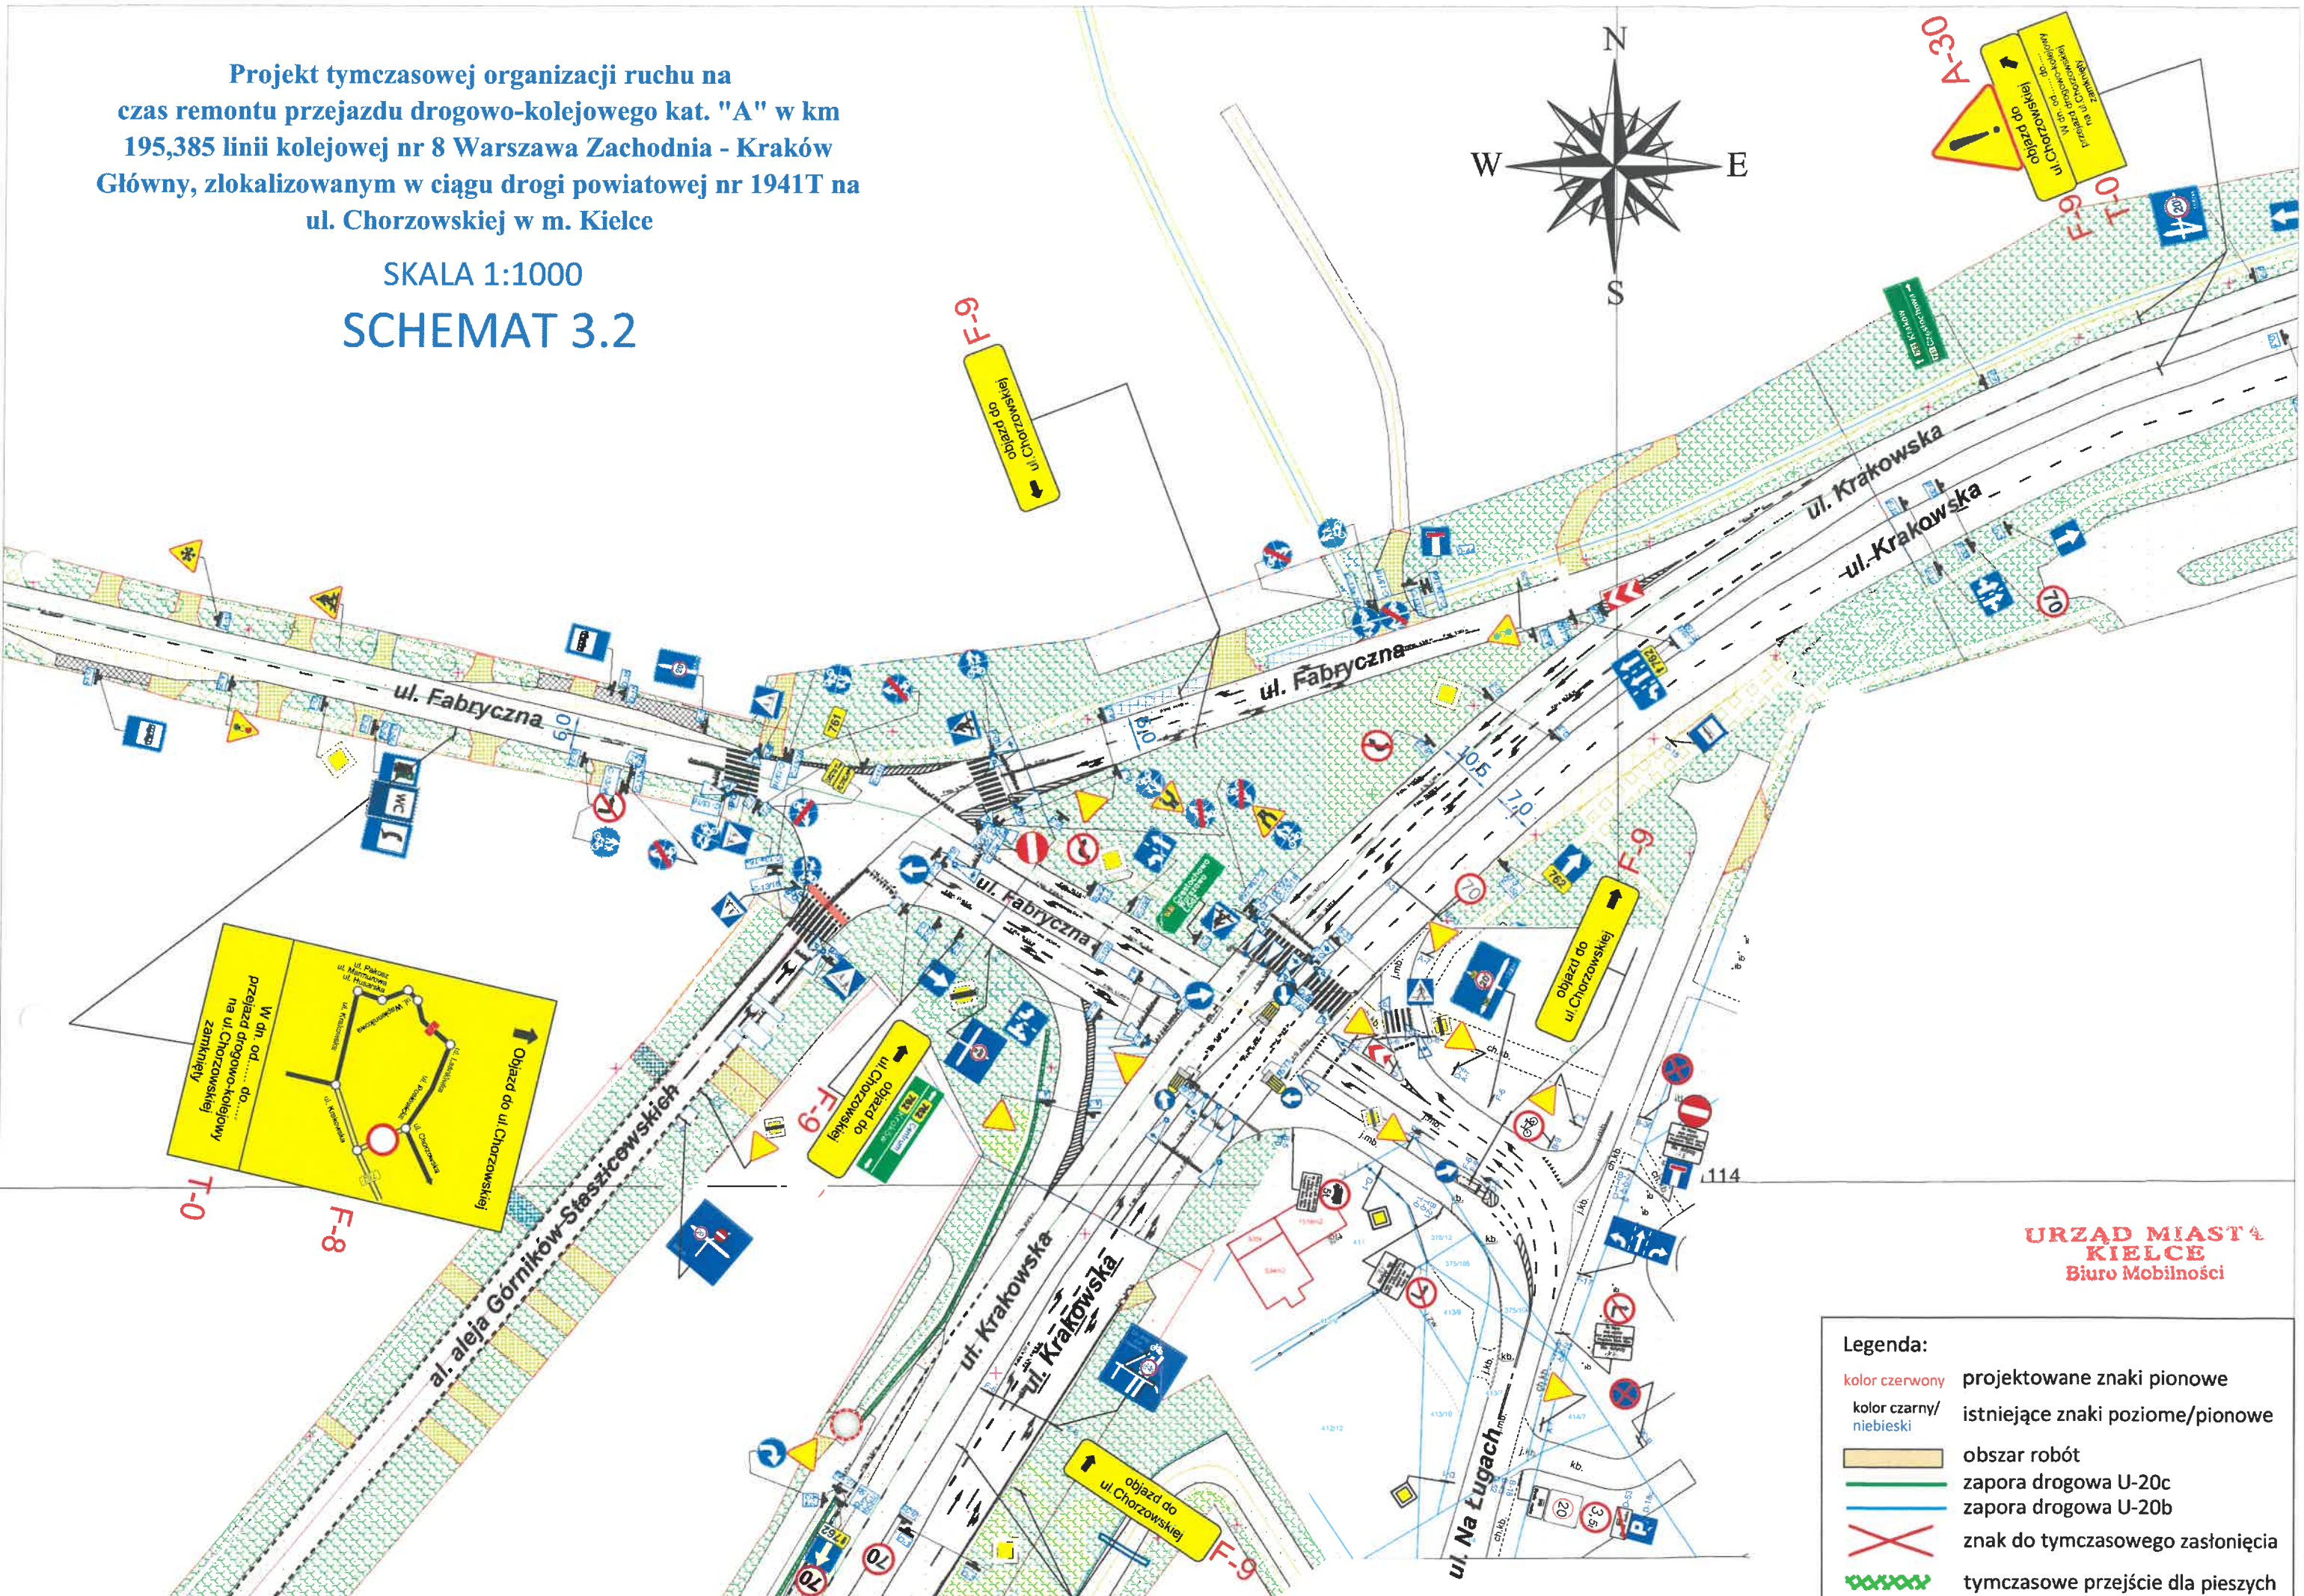

Projekt tymczasowej organizacji ruchu na
 czas remontu przejazdu drogowo-kolejowego kat. "A" w km
 195,385 linii kolejowej nr 8 Warszawa Zachodnia - Kraków
 Główny, zlokalizowanym w ciągu drogi powiatowej nr 1941T na
 ul. Chorzowskiej w m. Kielce

SKALA 1:1000
 SCHEMAT 3.3

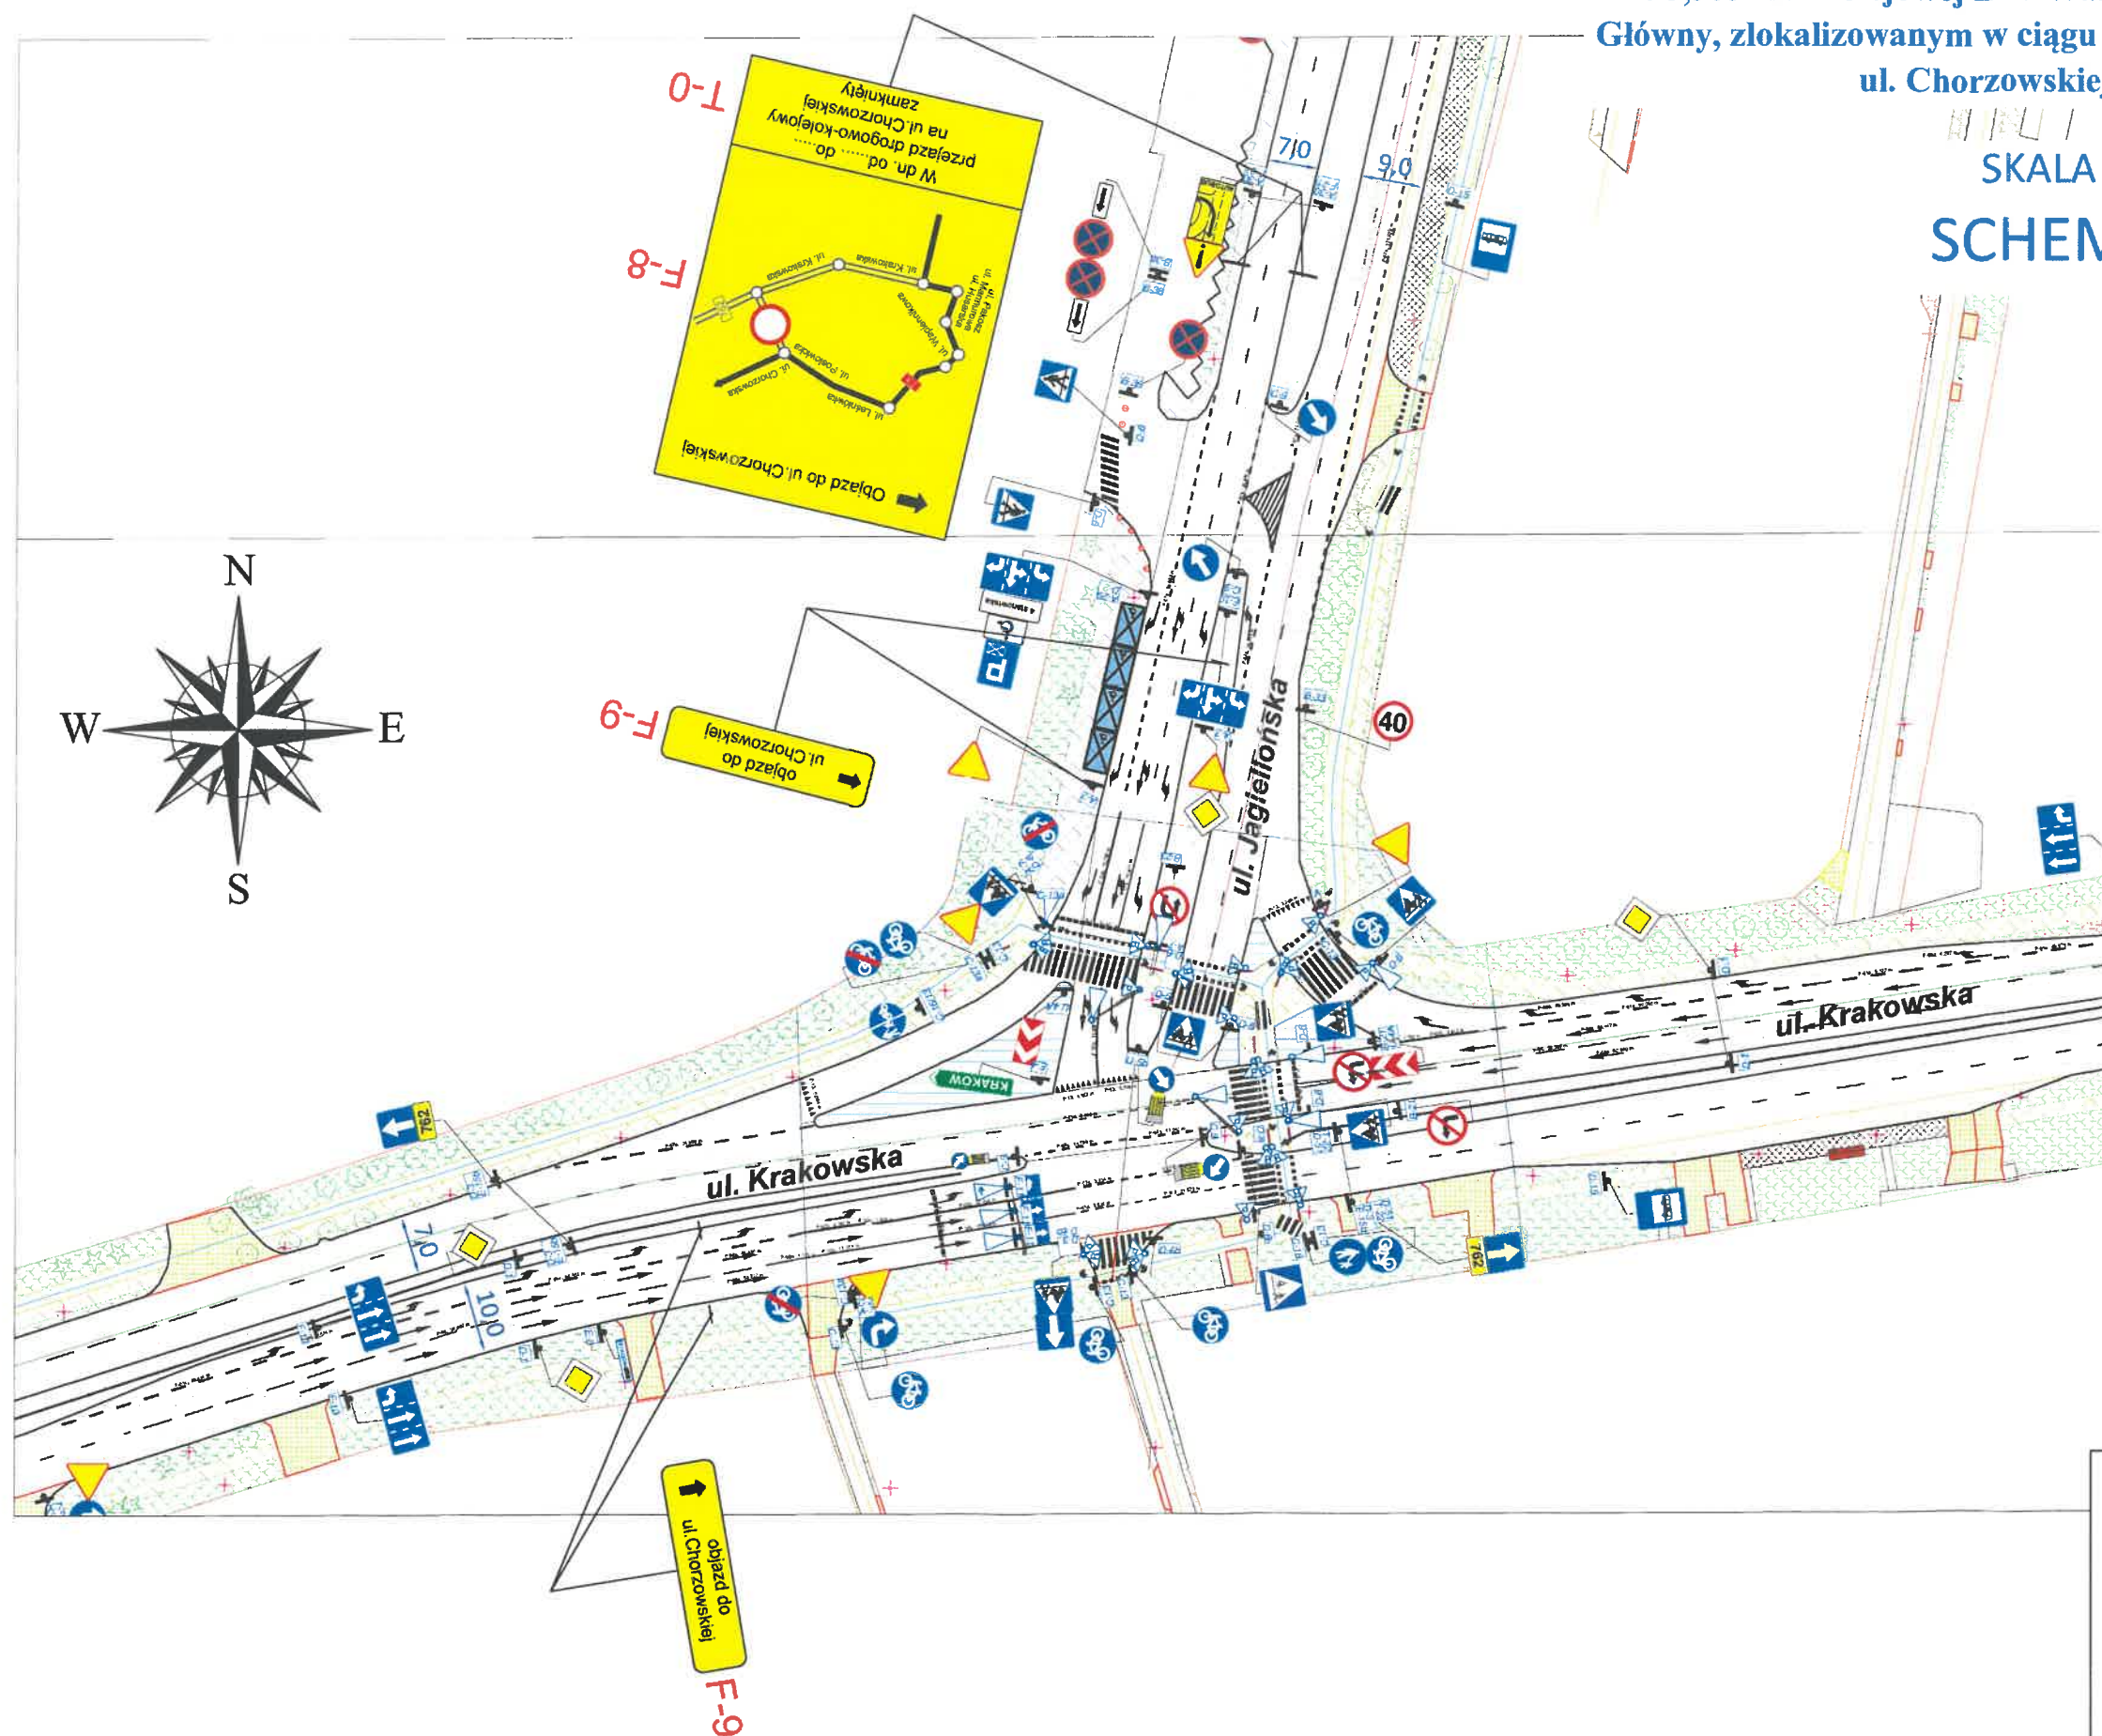


URZĄD MIASTA
 KIELCE
 Biuro Mobilności

- Legenda:
- kolor czerwony projektowane znaki pionowe
 - kolor czarny/ niebieski istniejące znaki poziome/pionowe
 - obszar robót
 - zapora drogowa U-20c
 - zapora drogowa U-20b
 - znak do tymczasowego zastąpienia
 - tymczasowe przejście dla pieszych

Projekt tymczasowej organizacji ruchu na
czas remontu przejazdu drogowo-kolejowego kat. "A" w km
195,385 linii kolejowej nr 8 Warszawa Zachodnia - Kraków
Główny, zlokalizowanym w ciągu drogi powiatowej nr 1941T na
ul. Chorzowskiej w m. Kielce



SKALA 1:1000
SCHEMAT 3.4

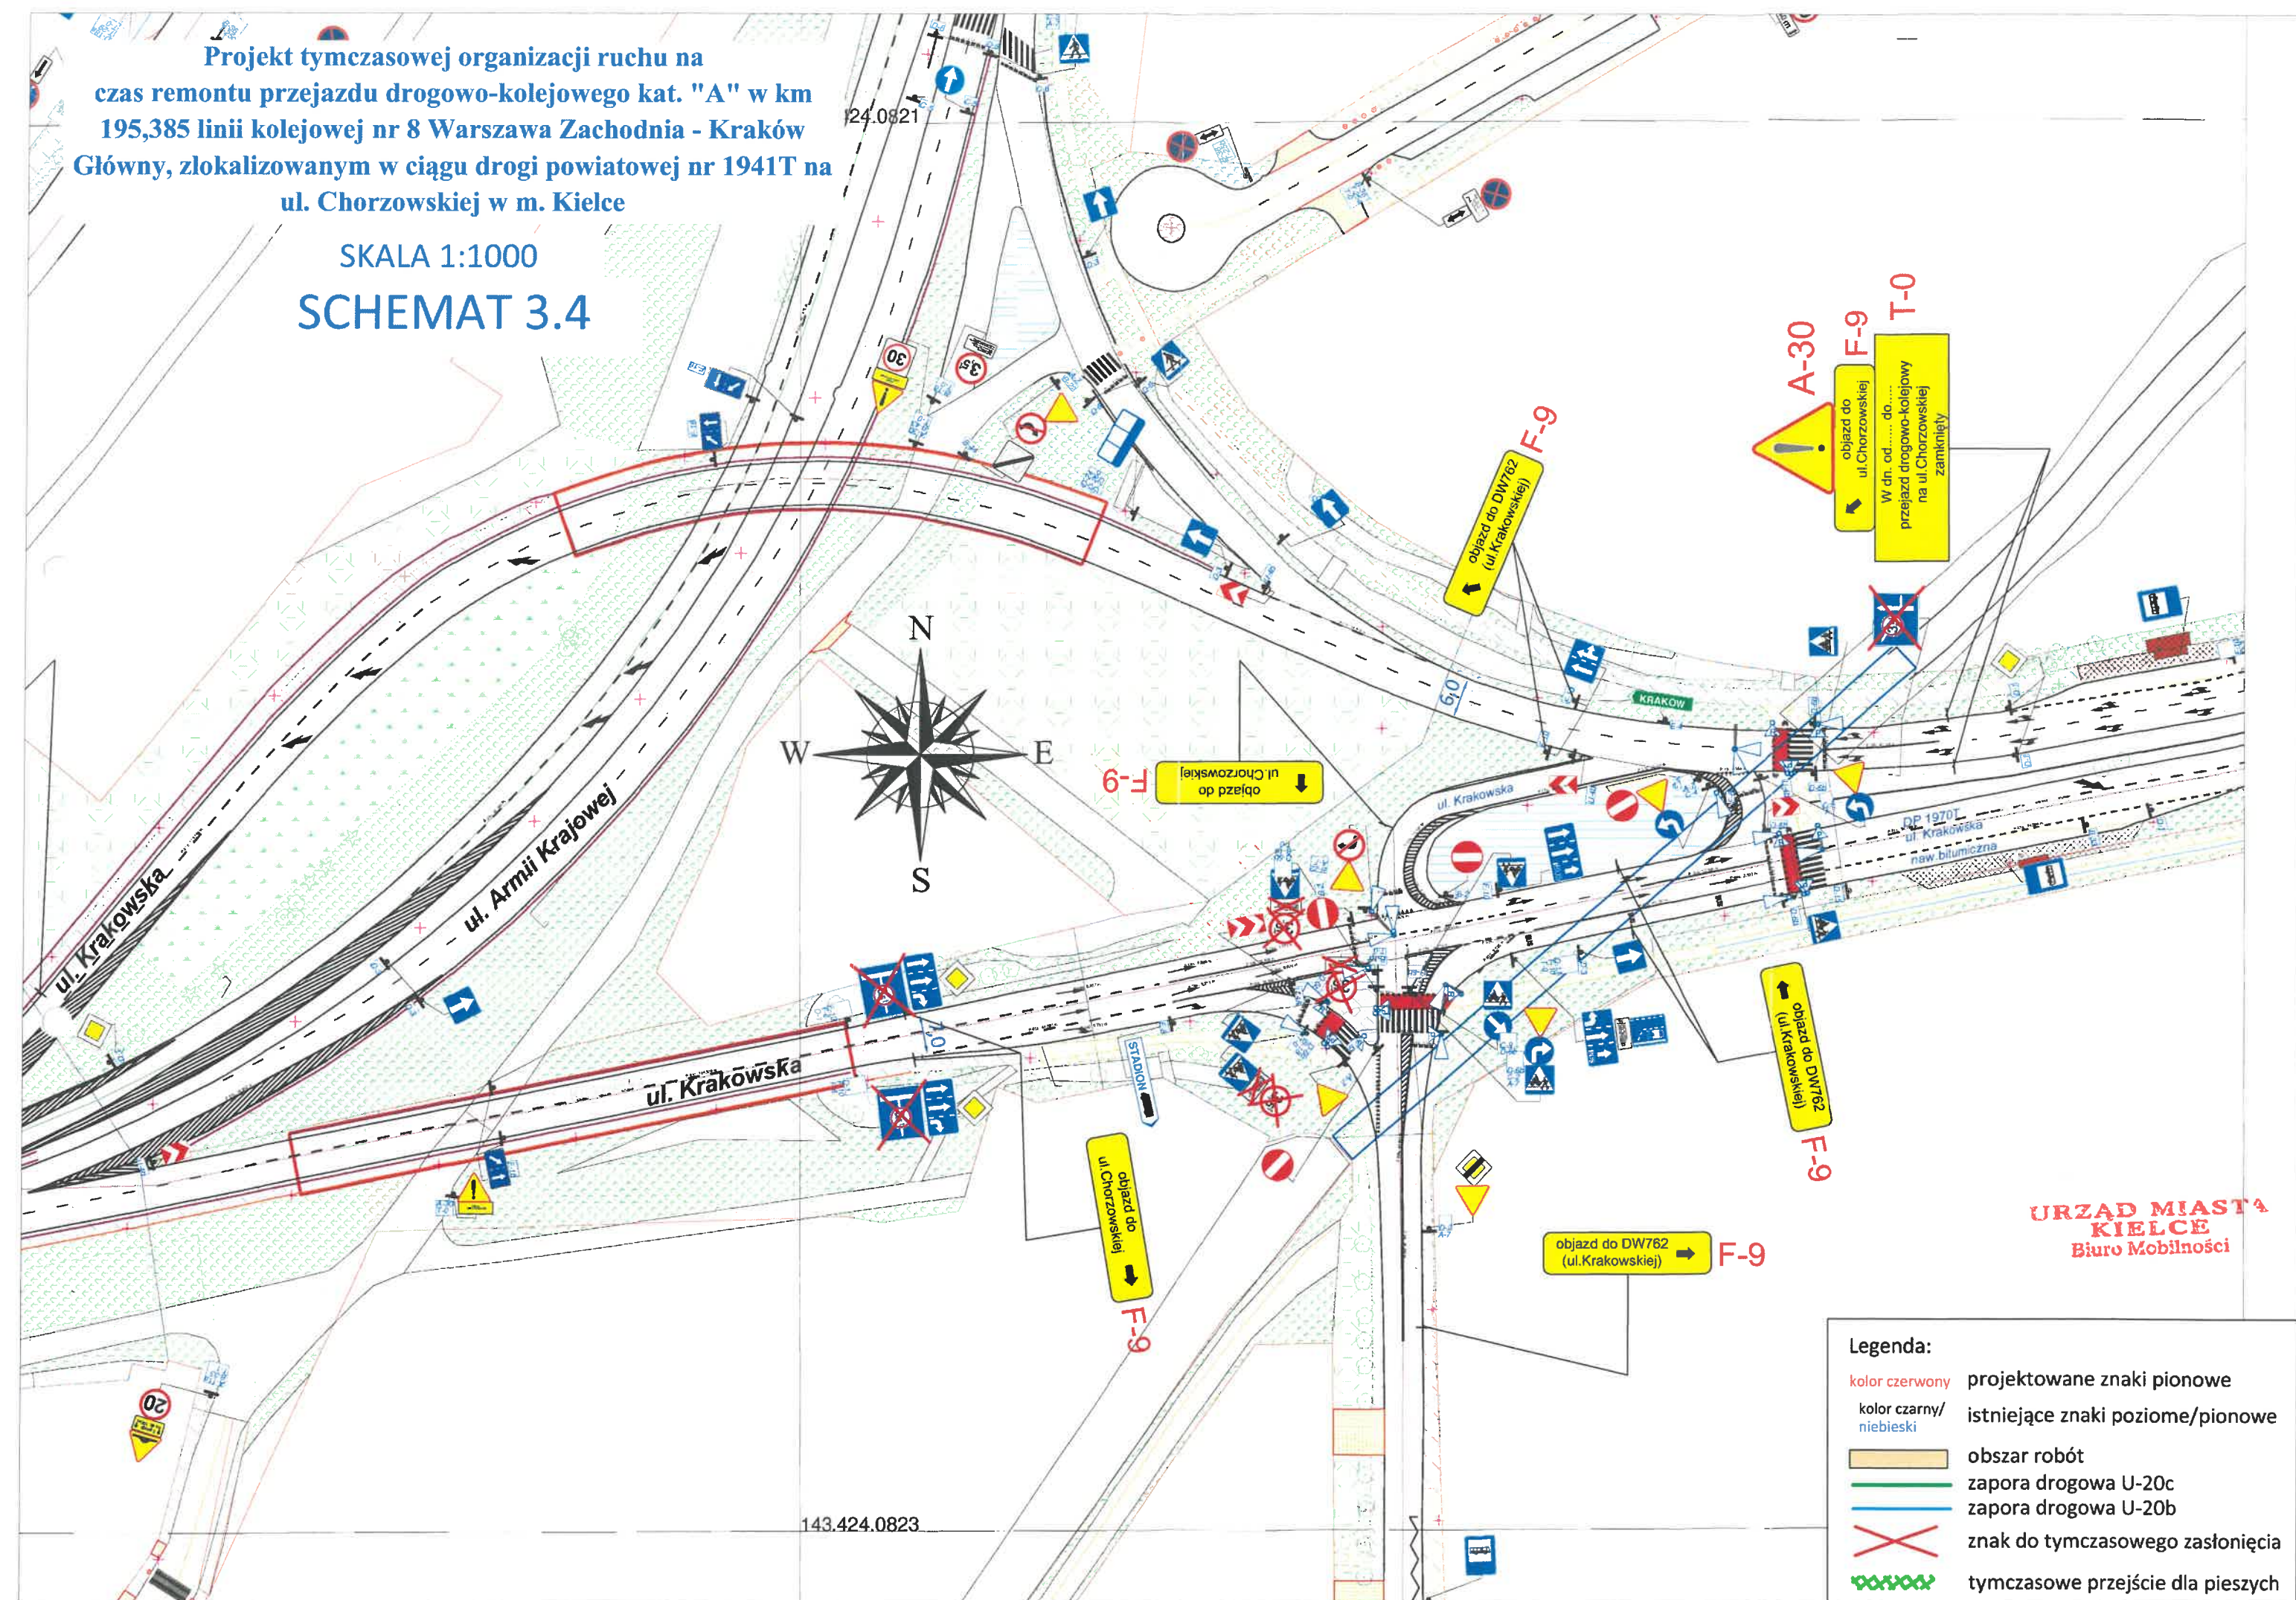

URZĄD MIASTA
KIELCE
Biuro Mobilności



Projekt tymczasowej organizacji ruchu na
czas remontu przejazdu drogowo-kolejowego kat. "A" w km
195,385 linii kolejowej nr 8 Warszawa Zachodnia - Kraków
Główny, zlokalizowanym w ciągu drogi powiatowej nr 1941T na
ul. Chorzowskiej w m. Kielce

SKALA 1:1000
SCHEMAT 3.5

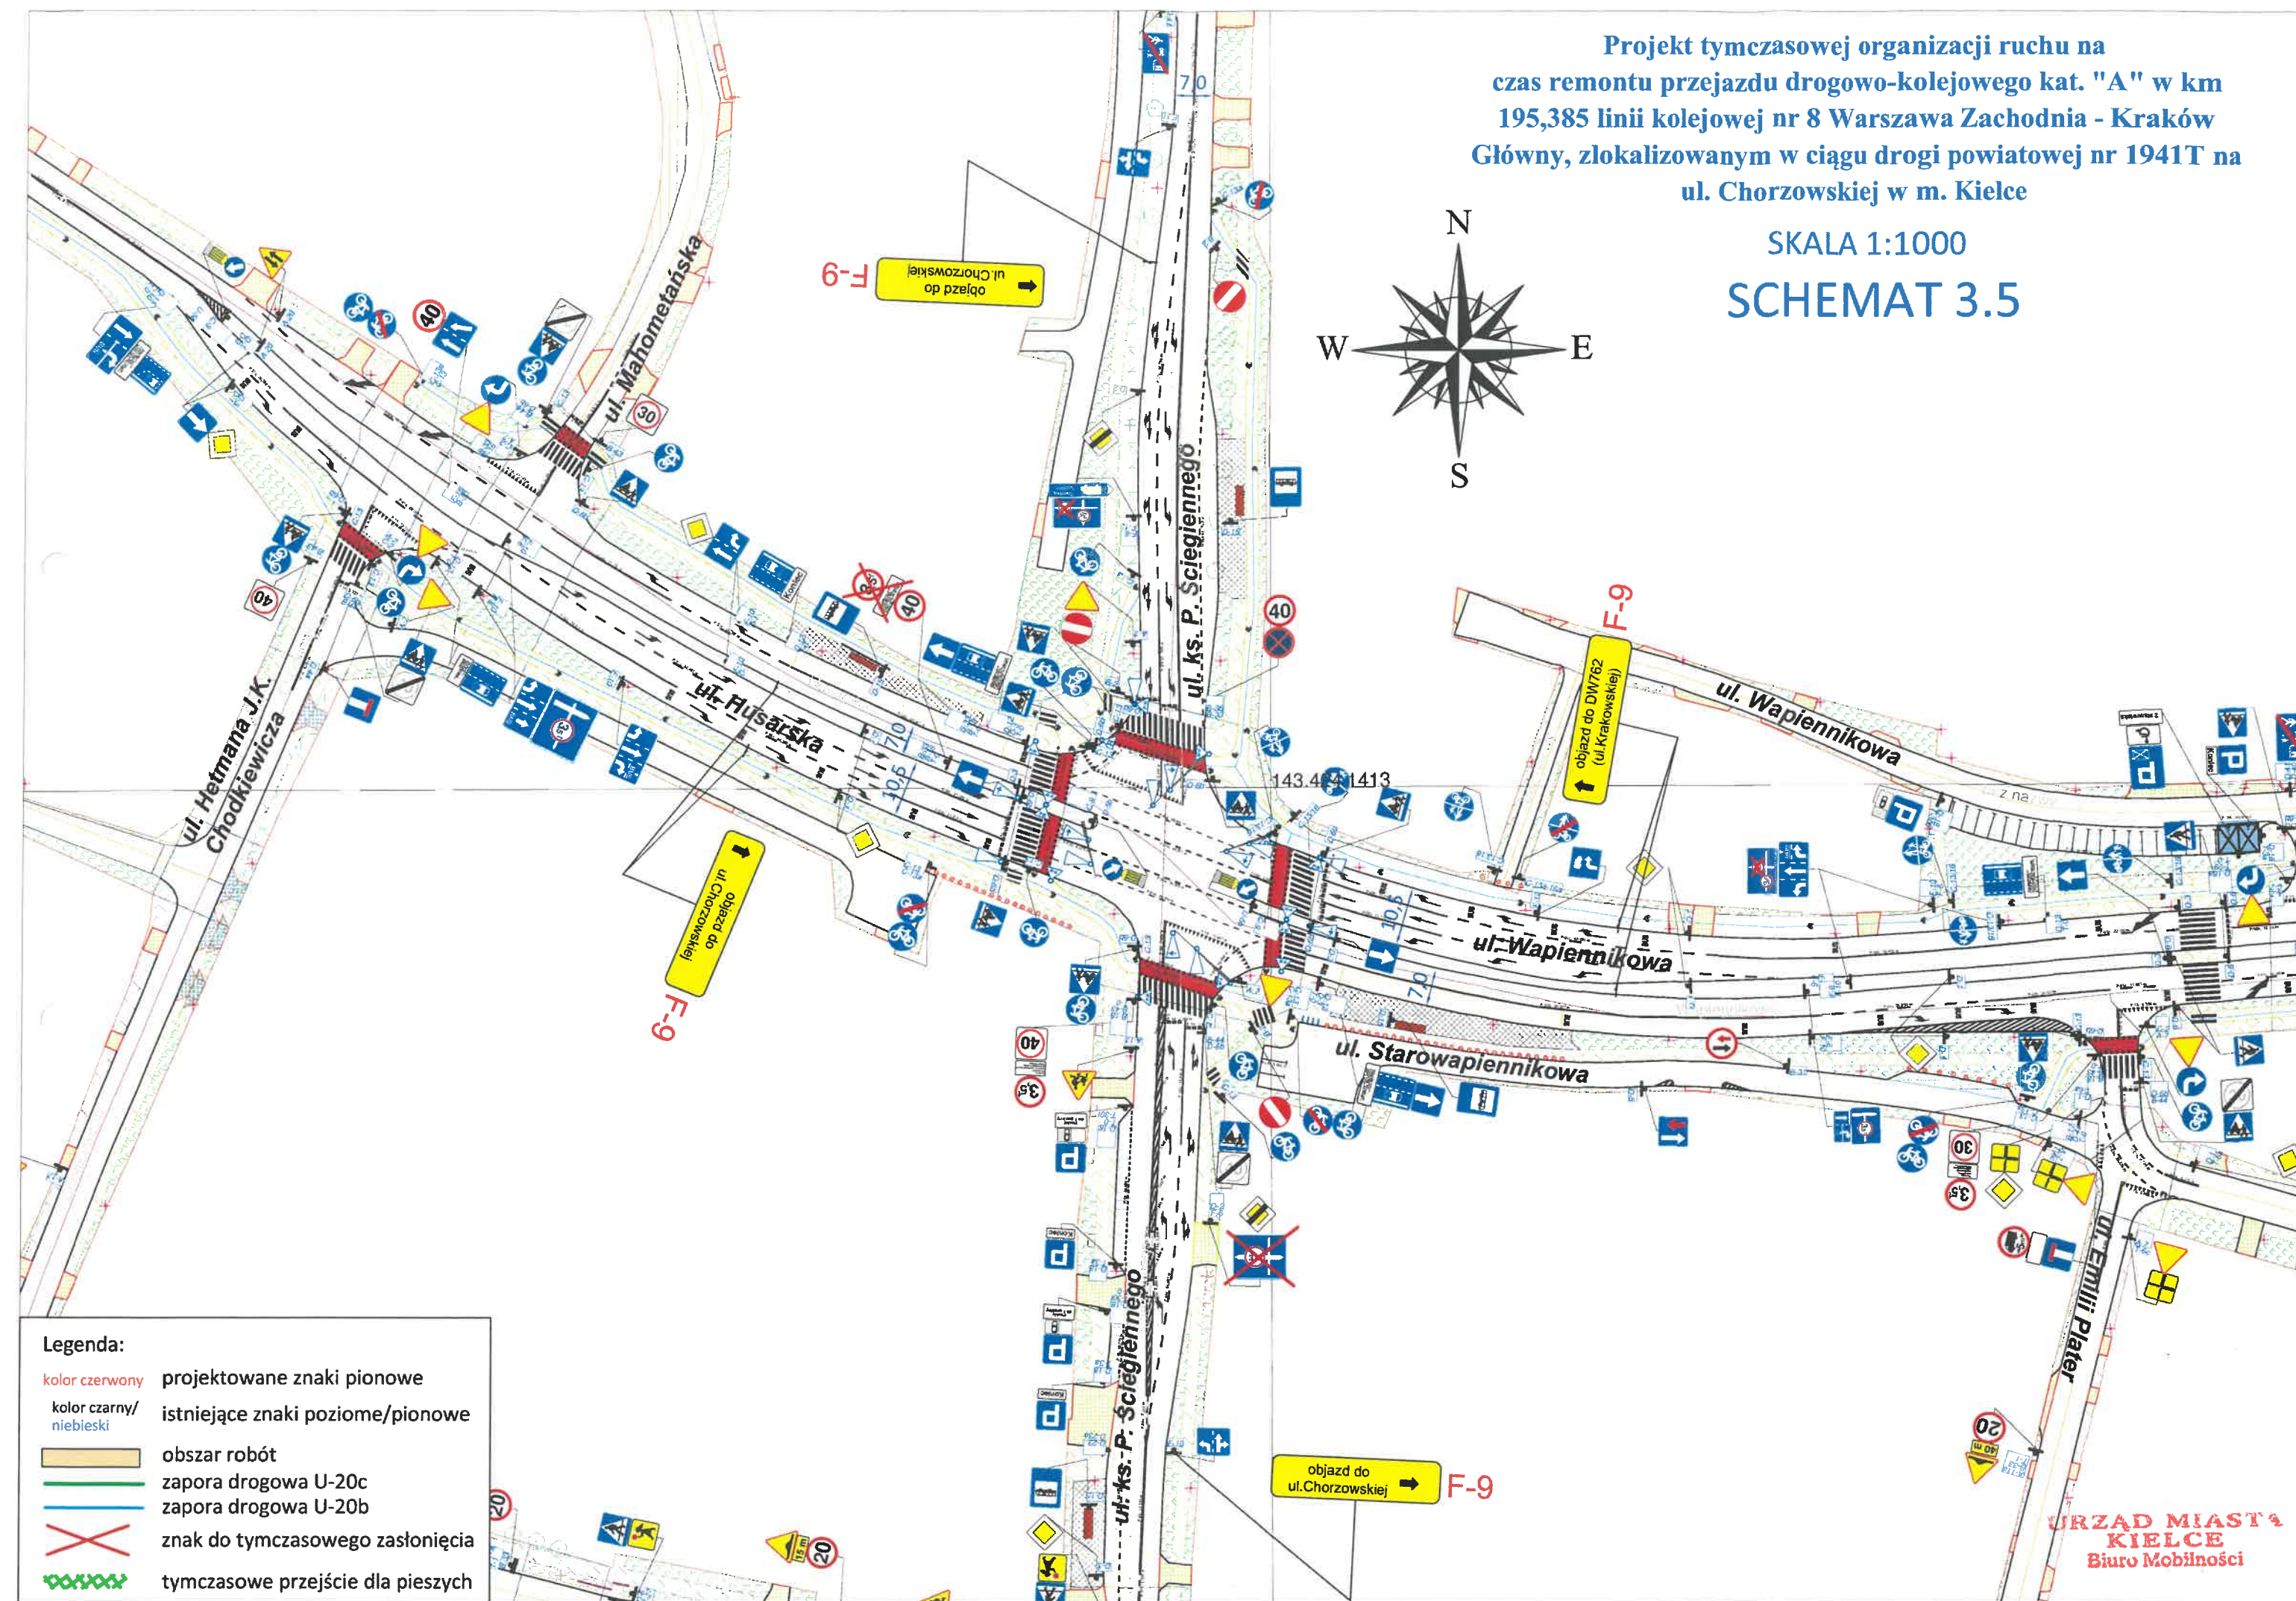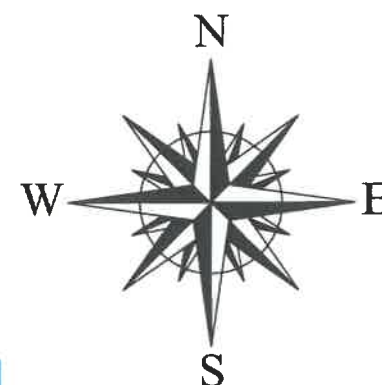

Legenda:

- kolor czerwony projektowane znaki pionowe
- kolor czarny/niebieski istniejące znaki poziome/pionowe
- obszar robót
- zapora drogowa U-20c
- zapora drogowa U-20b
- znak do tymczasowego zastąpienia
- tymczasowe przejście dla pieszych

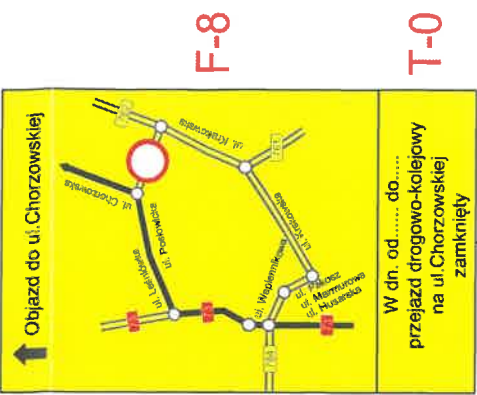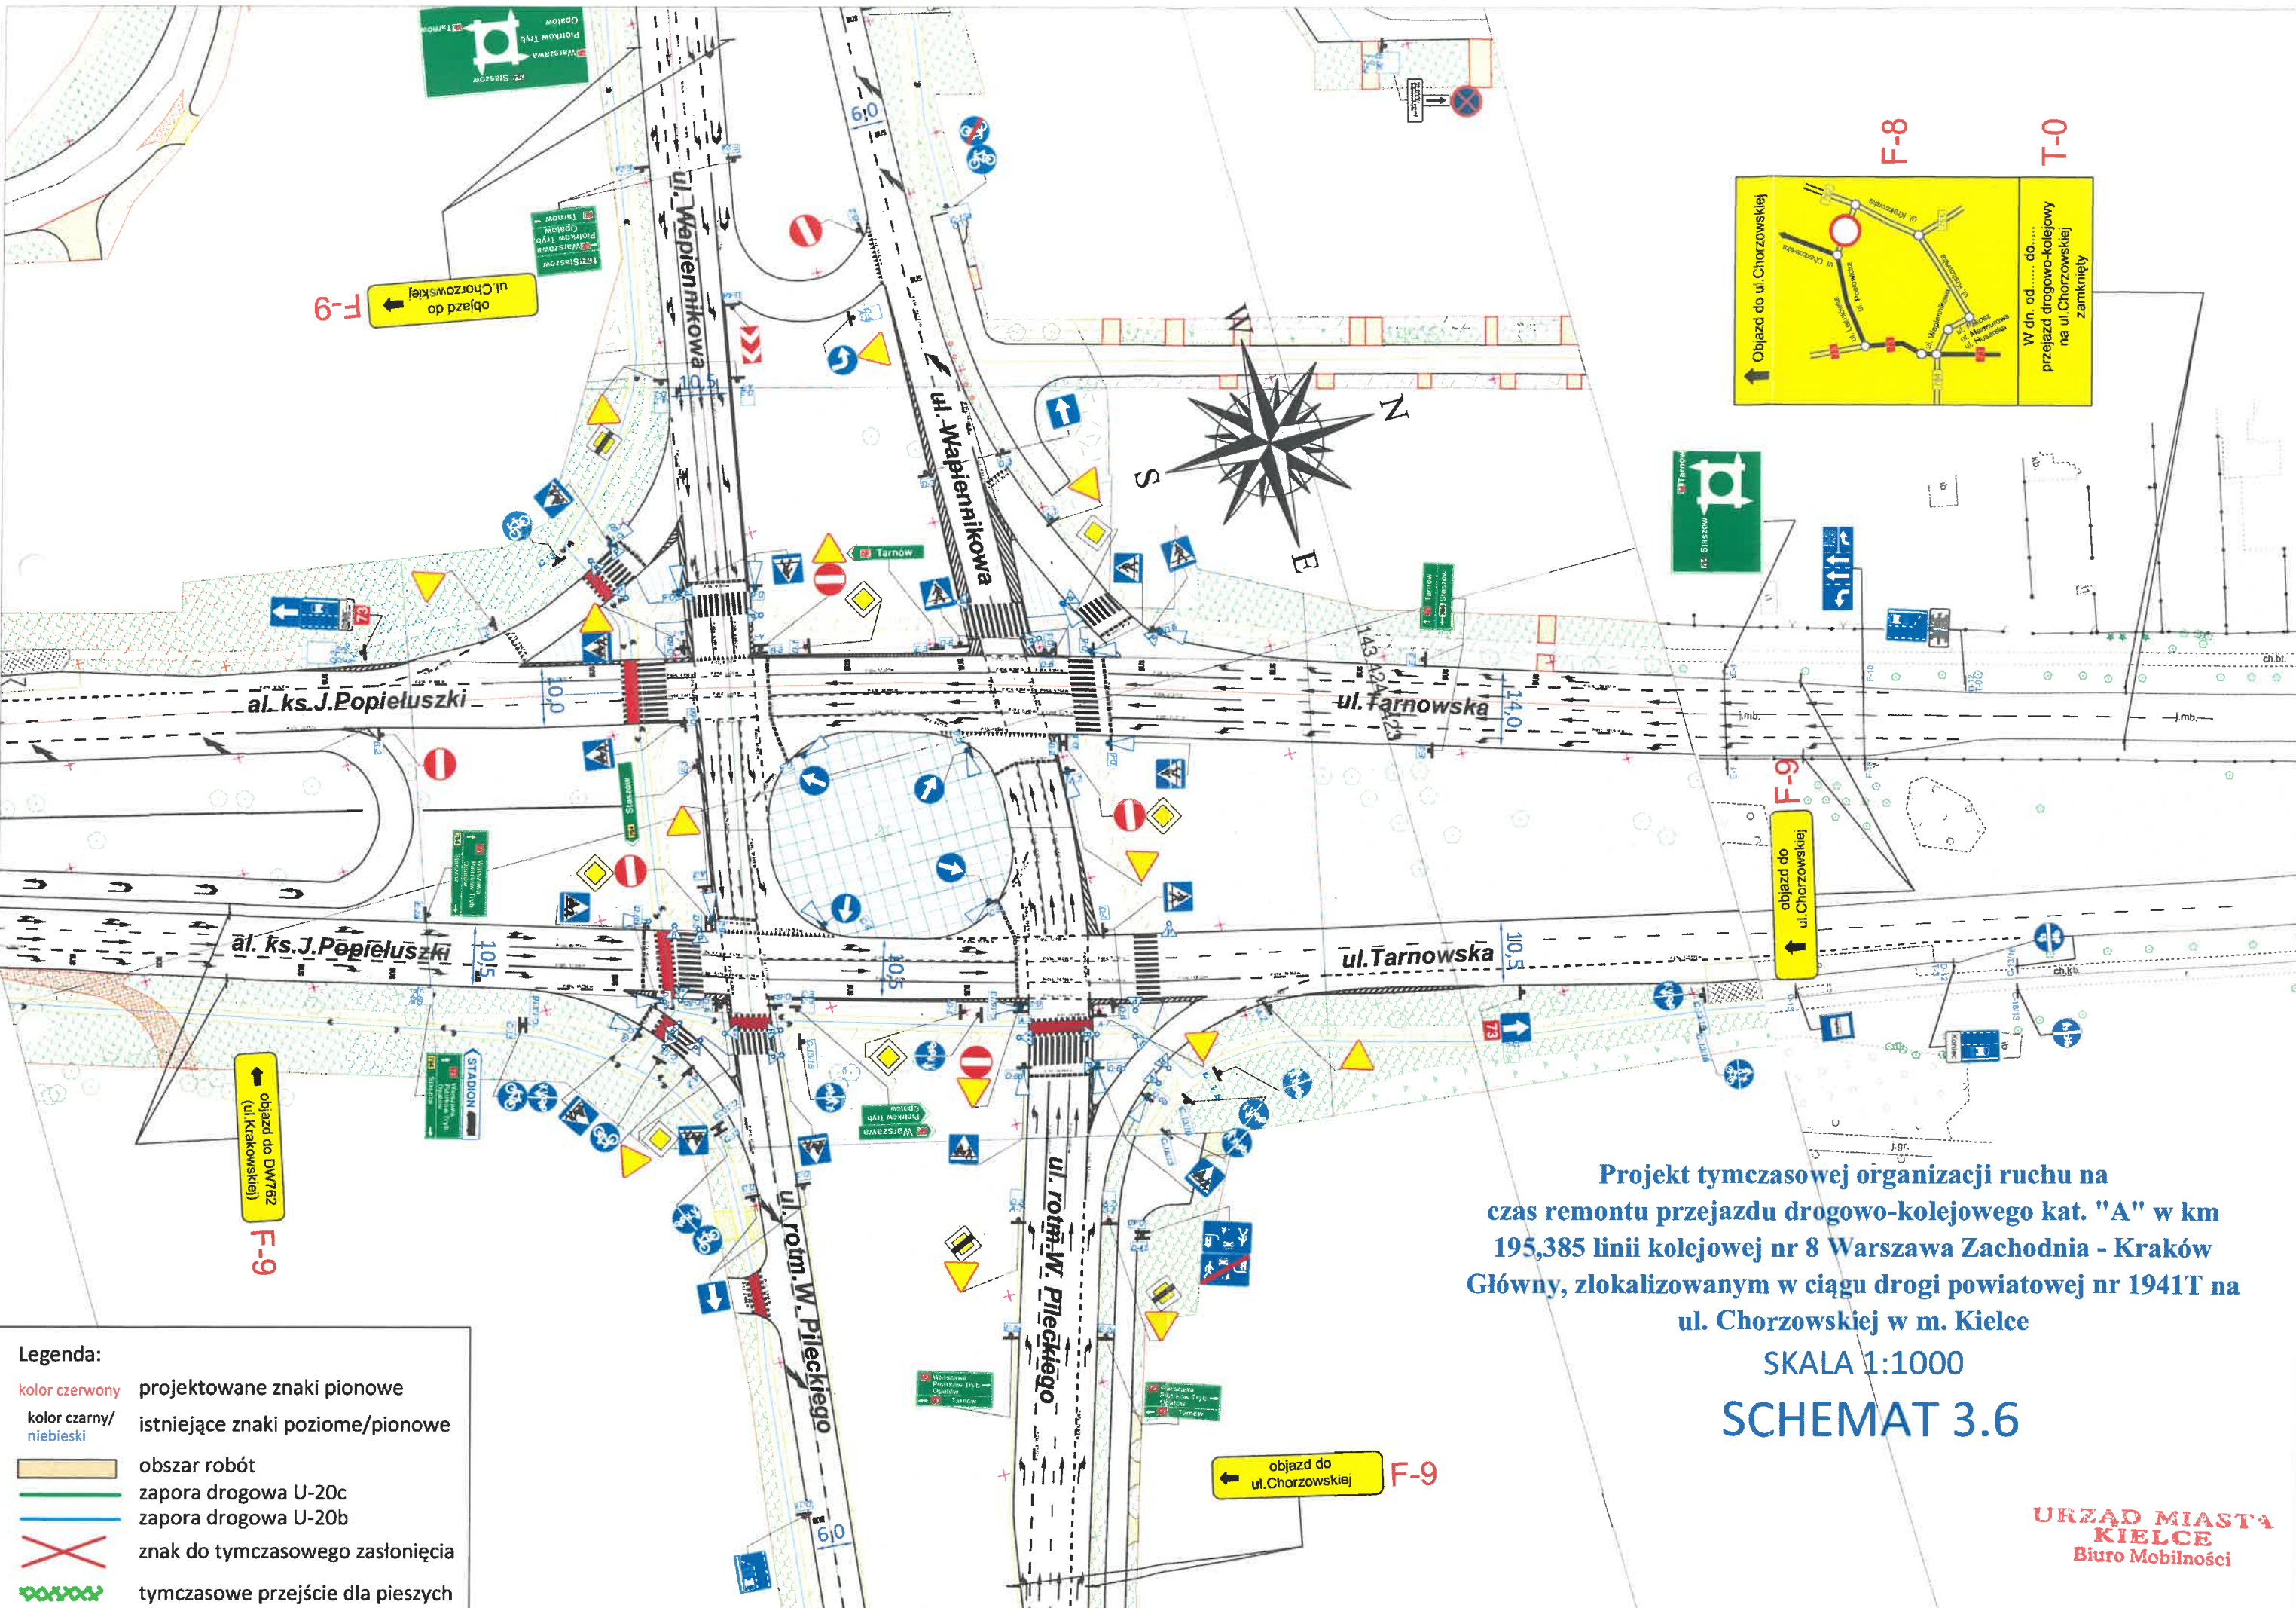

Legenda:

kolor czerwony	projektowane znaki pionowe
kolor czarny/ niebieski	istniejące znaki poziome/pionowe
[Symbol: żółty prostokąt]	obszar robót
[Symbol: zielona linia]	zapora drogowa U-20c
[Symbol: niebieska linia]	zapora drogowa U-20b
[Symbol: czerwone X]	znak do tymczasowego zastąpienia
[Symbol: zielone kratki]	tymczasowe przejście dla pieszych


Projekt tymczasowej organizacji ruchu na
czas remontu przejazdu drogowo-kolejowego kat. "A" w km
195,385 linii kolejowej nr 8 Warszawa Zachodnia - Kraków
Główny, zlokalizowanym w ciągu drogi powiatowej nr 1941T na
ul. Chorzowskiej w m. Kielce

SKALA 1:1000

SCHEMAT 3.6

Projekt tymczasowej organizacji ruchu na
czas remontu przejazdu drogowo-kolejowego kat. "A" w km
195,385 linii kolejowej nr 8 Warszawa Zachodnia - Kraków
Główny, zlokalizowanym w ciągu drogi powiatowej nr 1941T na
ul. Chorzowskiej w m. Kielce

SKALA 1:1000
SCHEMAT 3.7

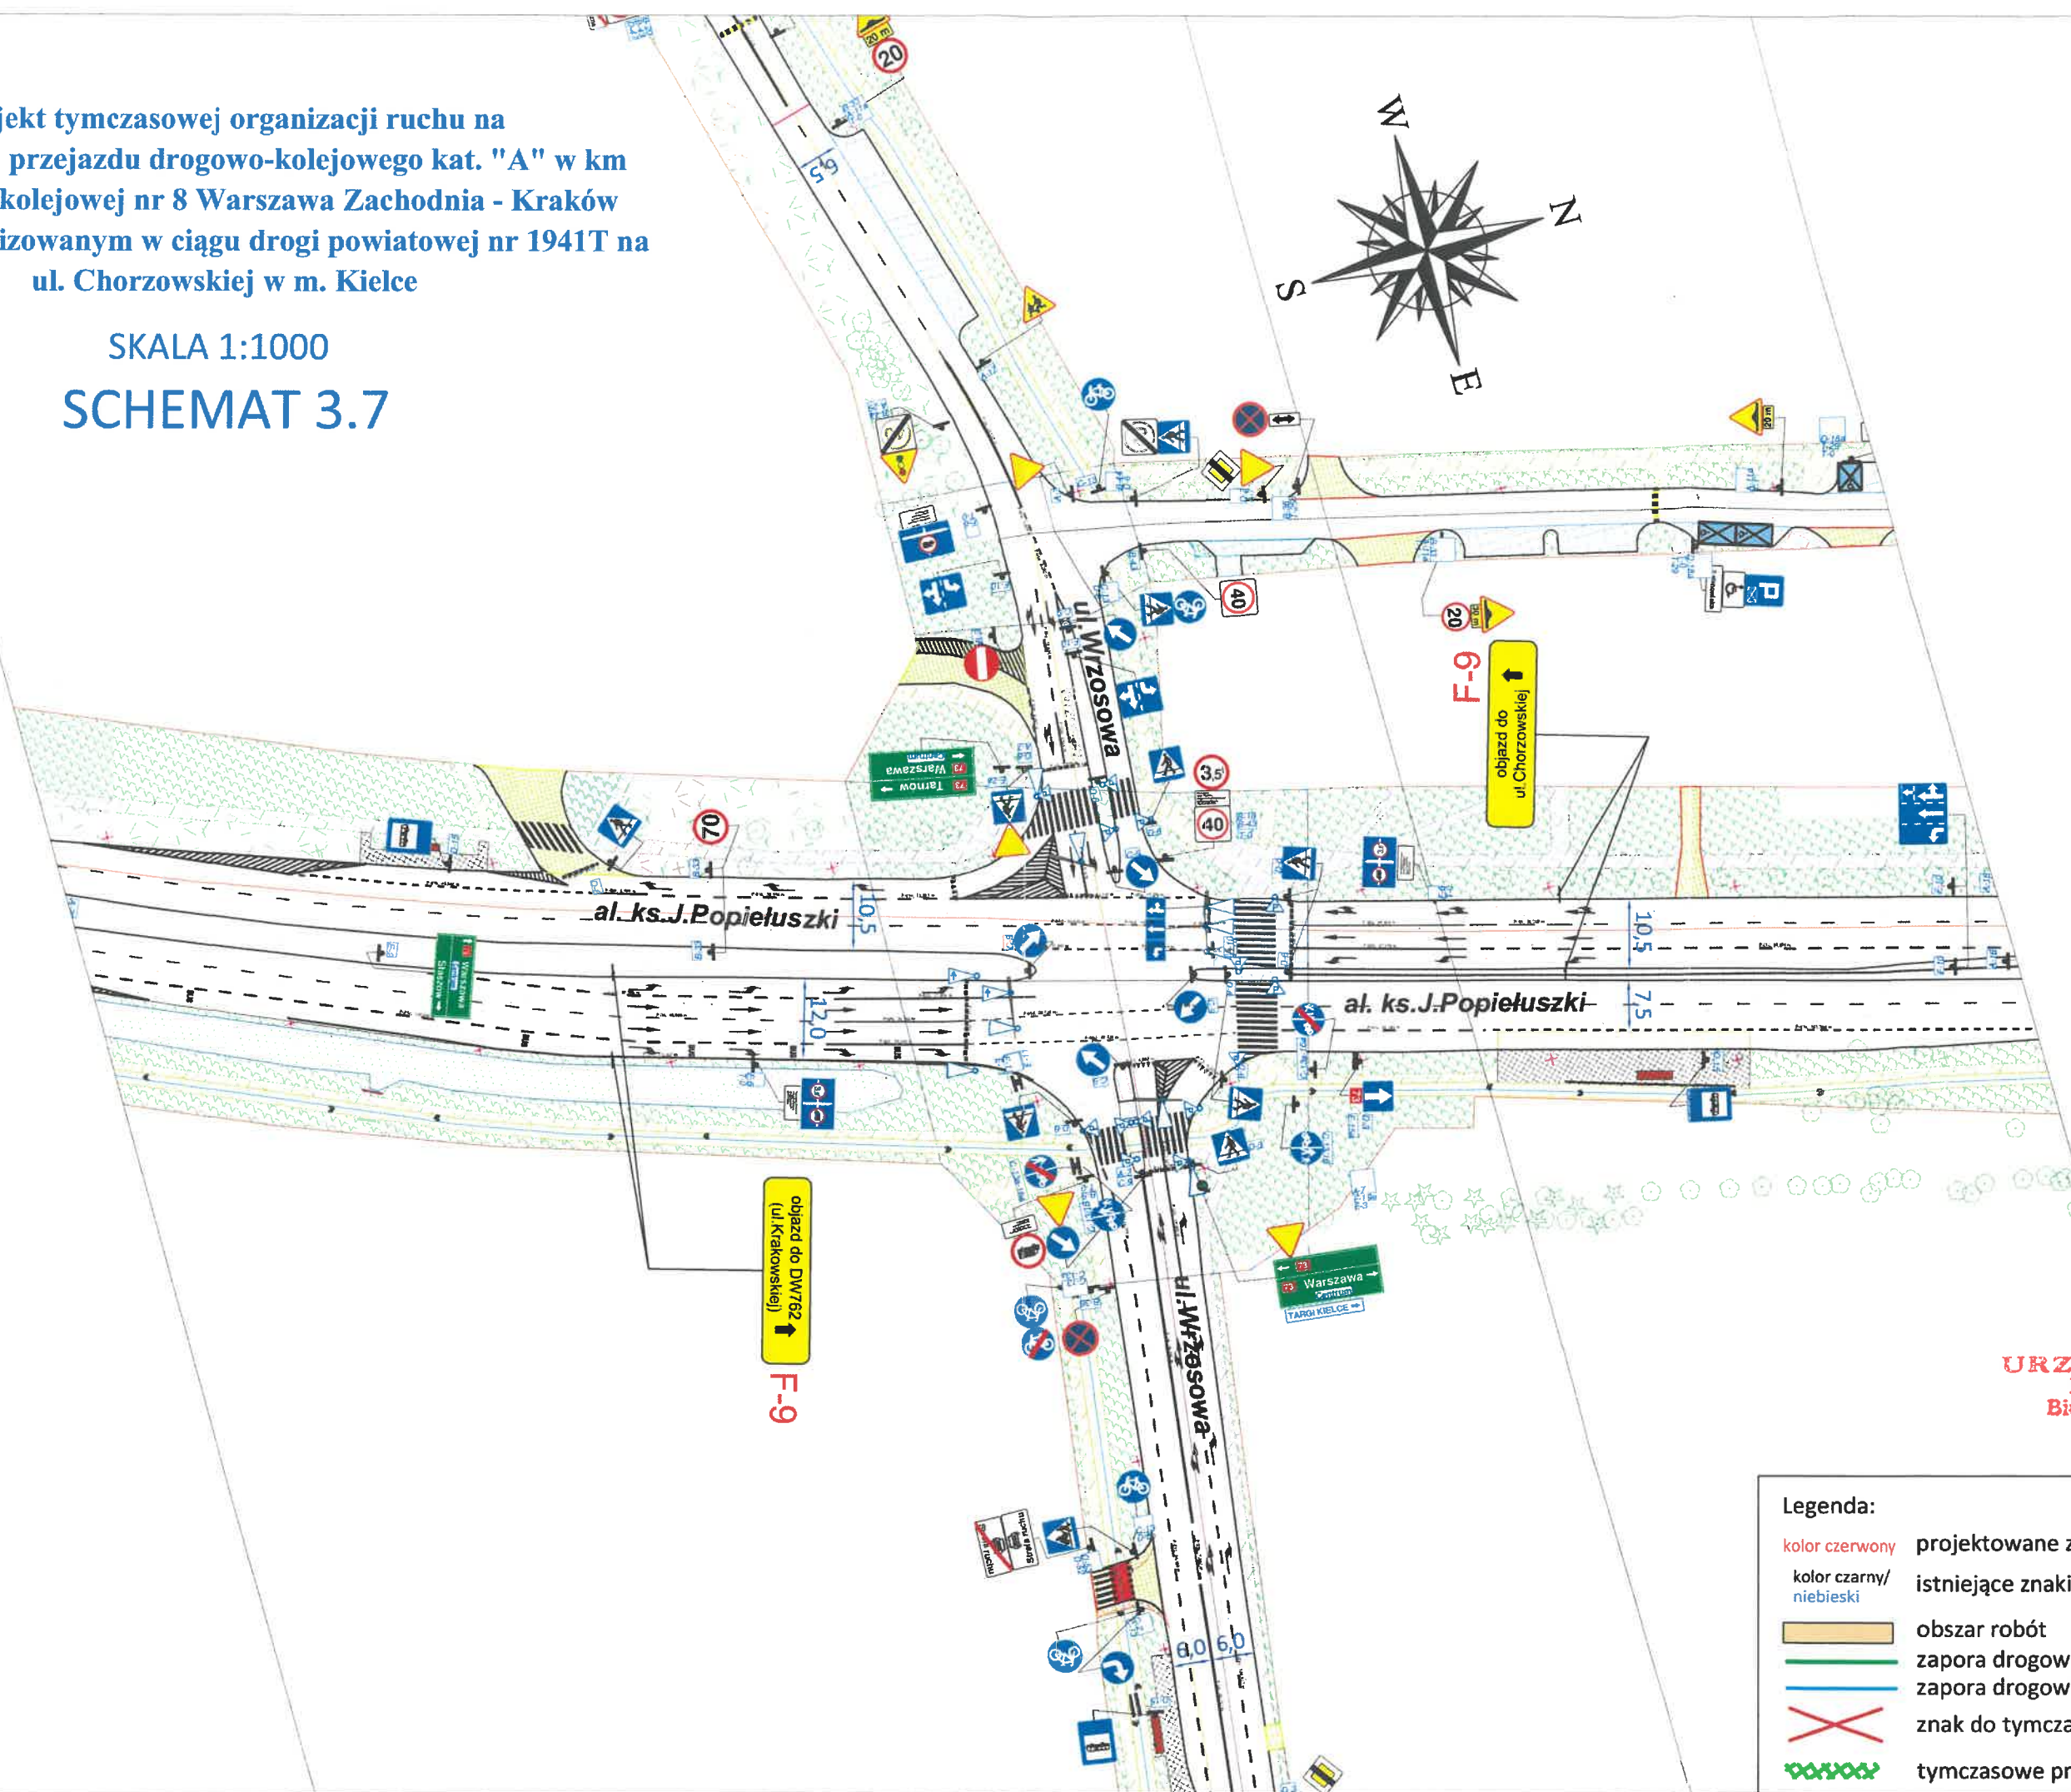


URZĄD MIASTA
KIELCE
Biuro Mobilności

Legenda:


- | | |
|----------------------------|-----------------------------------|
| kolor czerwony | projektowane znaki pionowe |
| kolor czarny/
niebieski | istniejące znaki poziome/pionowe |
| | obszar robót |
| | zapora drogowa U-20c |
| | zapora drogowa U-20b |
| | znak do tymczasowego zastąpienia |
| | tymczasowe przejście dla pieszych |

SKALA 1:1000
SCHEMAT 3.8

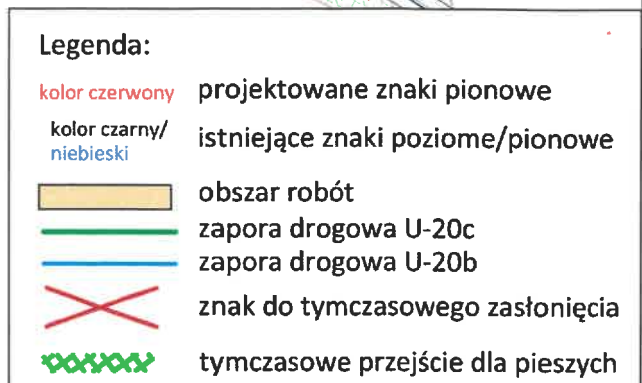

Projekt tymczasowej organizacji ruchu na
 czas remontu przejazdu drogowo-kolejowego kat. "A" w km
 195,385 linii kolejowej nr 8 Warszawa Zachodnia - Kraków
 Główny, zlokalizowanym w ciągu drogi powiatowej nr 1941T na
 ul. Chorzowskiej w m. Kielce

SKALA 1:1000
 SCHEMAT 3.9

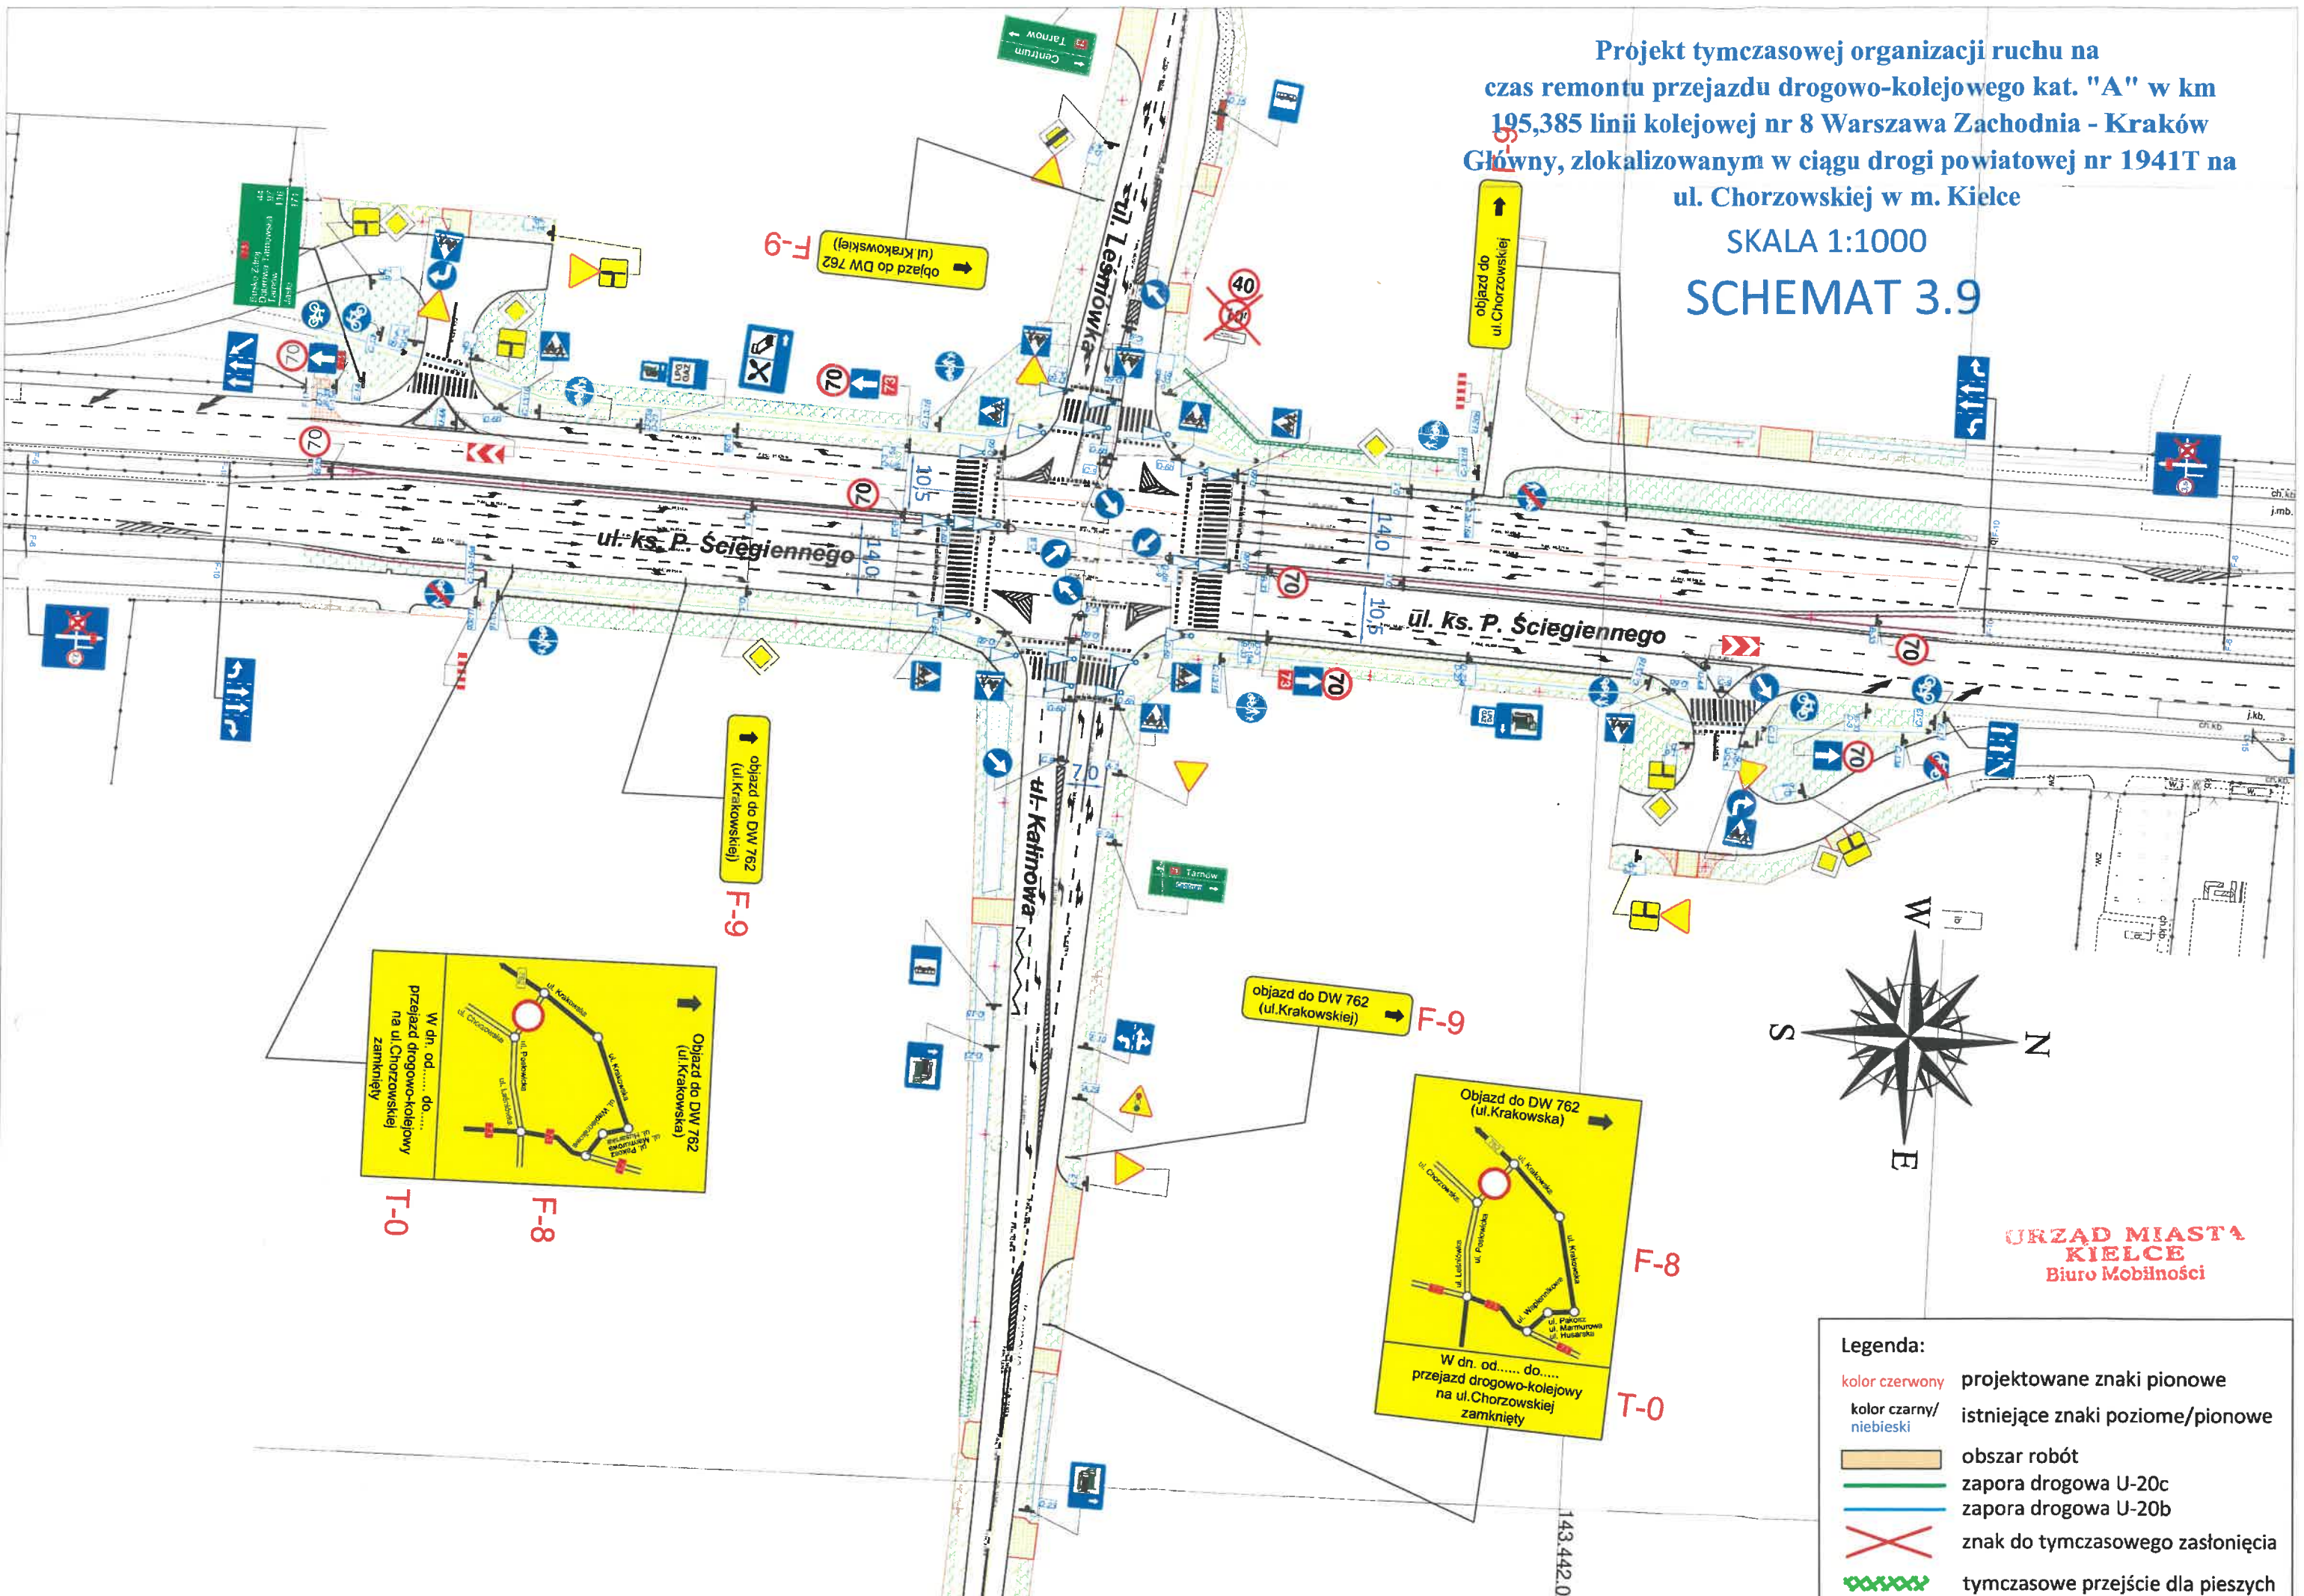

URZĄD MIASTA
 KIELCE
 Biuro Mobilności

- Legenda:
- kolor czerwony projektowane znaki pionowe
 - kolor czarny/niebieski istniejące znaki poziome/pionowe
 - obszar robót
 - zapora drogowa U-20c
 - zapora drogowa U-20b
 - znak do tymczasowego zastąpienia
 - tymczasowe przejście dla pieszych

SKALA 1:1000
SCHEMAT 3.10

